


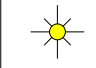







Legende

-  vorh. Leuchte
-  Altstadtpflaster gerompelt, dunkelgrau, 16/23
-  vorh. Grauwacke (Bestand)
-  Grauwacke im Reihenverband
-  Grauwacke im Reihenverband (Privatflächen)
-  geplanter Straßenablauf

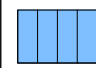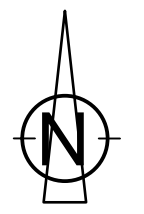

Fördermaßnahme



 Bundesministerium
für Verkehr und
digitale Infrastruktur


 Landesinitiative
**Zukunft
in!nenstadt.**
Nordrhein-Westfalen.


**STÄDTBAU-
FÖRDERUNG**
von Bund, Ländern und
Gemeinden

Ministerium für Heimat, Kommunales,
Bau und Gleichstellung
des Landes Nordrhein-Westfalen



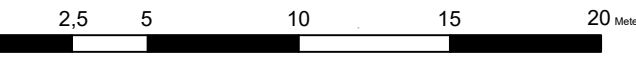


Kommunale Betriebe Soest AöR

**Kommunale Betriebe
Soest AöR**

Straßen Gewässer Grün

| | |
|----------------------------|----------------------|
| Kesselgätschen Lageplan | Maßstab: 1:200 |
| | Datum: 22.07.2020 |