



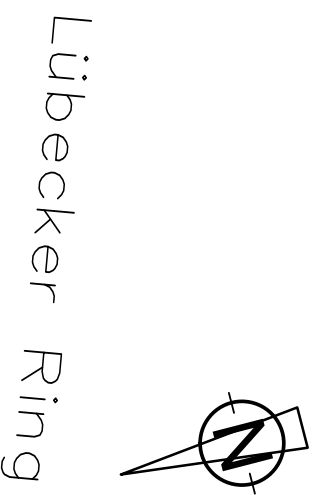

Legende

- Gehweg Betonsteinpflaster hellgrau ohne Fase 20/10
- Gehweg vorh. Betonsteinpflaster hellgrau ohne Fase 20/10
- Betonsteinpflaster rot ohne Fase 20/10
- Trennstreifen Kleinpflaster
- Grünfläche
- Parkfläche Betonsteinpflaster anthrazit ohne Fase 20/10
- Bordanlage
- 1-zeilige Rinne
- Bänderung Betonstein 24/16
- Straßenablauf neu
- Anfahrerschutz
- vorhandener Baum
- geplanter Baum

 

Stadt Soest
der bürgermeister soest

Abt. Straßen Gewässer Grün

LAGEPLAN
Ausbau Gehweg
Arnsberger Straße

Maßstab:
1:200

Datum: 26.01.2022
Bearbeiter: H. Hofma
Gezeichnet: F. Lohmann

Mackenroth