


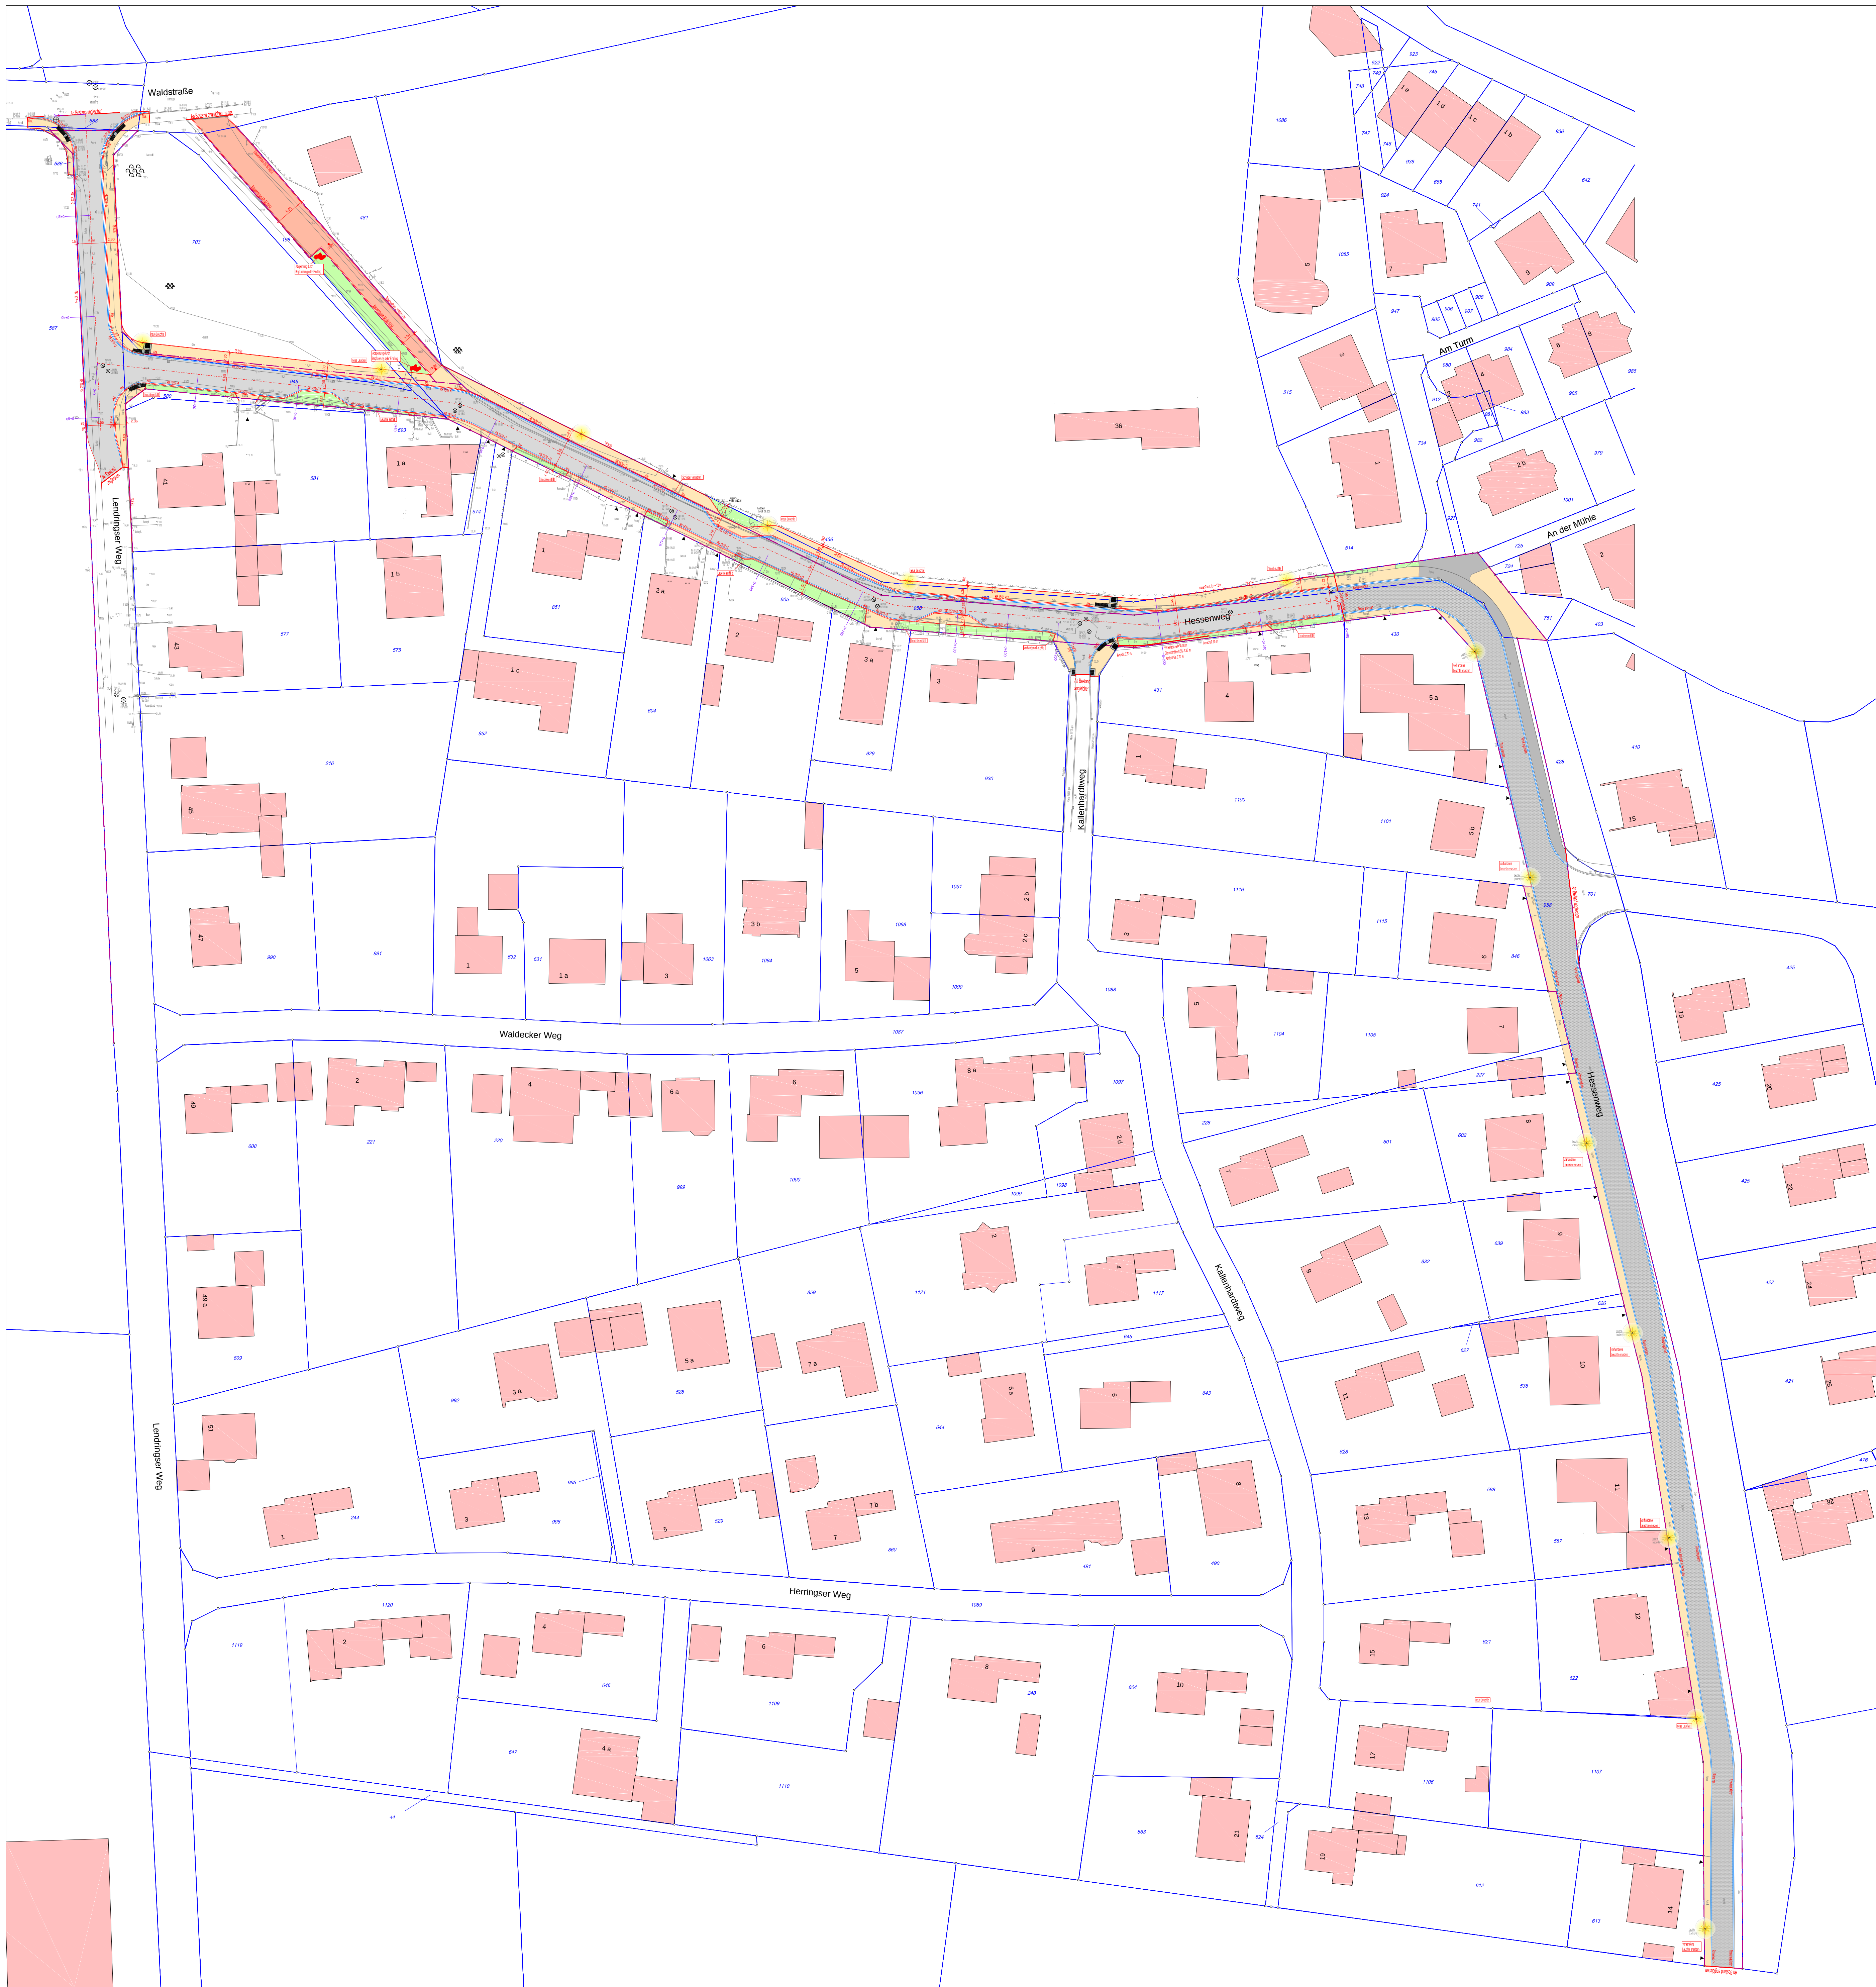

LEGENDE

- (Asphalt)

(Beton)

(Pfl.)

Beet

KVZ

HB/RB/TB

1zeil / 2zeil Ri

306.45
- Schwarzdecke/Asphalt

Beton

Pflaster

Beet/Garten

Kabel-Verzweiger-Kasten

Hochbord/Rundbord/Tiefbord

Basamentsteinbahn

vorh. Geländeöhe

vorh. Zufahrt
- 
- Schieberkappe

Hydrant

Kanaldeckel

Straßenablauf

Hecke


Zaun

vorh. Leuchte

vorh. Baum

Verkehrszeichen (Vorschrift)

Verkehrszeichen (Wegweiser)
- gepl. Straßenbeleuchtung

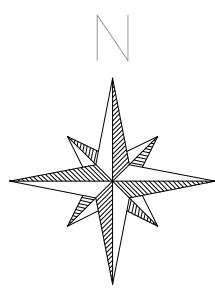

| bearb. | Datum | Planänderung |
|--------|-------|--------------|
| a      |       |              |
| b      |       |              |
| c      |       |              |
| d      |       |              |
| e      |       |              |
| f      |       |              |
| g      |       |              |

Auftraggeber / Bauherr:

Stadt Soest  
Rathaus  
59494 Soest

Stadt Soest

M 1:100

M 1:150

M 1:250

M 1:500

M 1:1000

|   |  |                                                                                 |            |         |
|---|--|---------------------------------------------------------------------------------|------------|---------|
| Projekt:<br>Straßenbaumaßnahme<br>Hessenweg<br>-in Soest-                                            |  | Plan Nr.                                                                        | ÜP 1.1 300 |         |
| Entwurf                                                                                              |  | Datum                                                                           | 13.11.2018 | Zeichen |
|   |  | bearbeitet                                                                      | 13.11.2018 | LS      |
|   |  | gezeichnet                                                                      | 13.09.2017 | LS      |
| Übersichtslageplan                                                                                   |  | Maßstab 1:500                                                                   |            |         |
| Aufgestellt:<br>IBB<br>INGENIEURBÜRO<br>BAUMGARTEN                                                   |  | Beratender Ingenieur:                                                           |            |         |
| Studien- und Teilbaugrenzung<br>Freizeitanlage und Grünanlage<br>Lageplanvermessung<br>Bauabgrenzung |  | Hessenweg 17<br>59494 Soest<br>Tel. (05921) 317 600<br>Mail: info@baumgarten.de |            |         |
|   |  | (Dipl.-Ing. Dirk Baumgarten)                                                    |            |         |