

Änderungen		bearb./gez.
Datum	Gegenstand	28.02.17
10.04.17	Anpassungen Parkplätze, Planung IBB (Kesselstr.), lakt. Leitstreifen	Hr/TK

Bundesministerium des Innern, für Bau und Heimat

STÄDTBAUFÖRDERUNG

Ministerium für Heimat, Kommunales, Bau und Gleichstellung des Landes Nordrhein-Westfalen

Entwurfsplanung

Stadt Soest der Bürgermeister Windmühlweg 21 59494 Soest

Straßenbau "Ulrich - Jakobi - Wallstraße"


Lageplan - Variante 1 - "Jakobitor bis Grüne Hecke"

Maßstab: 1:250

Blatt: 1

Bearbeitet: GREIWE und HELFMEIER

Aufgestellt: Soest, im Februar 2017

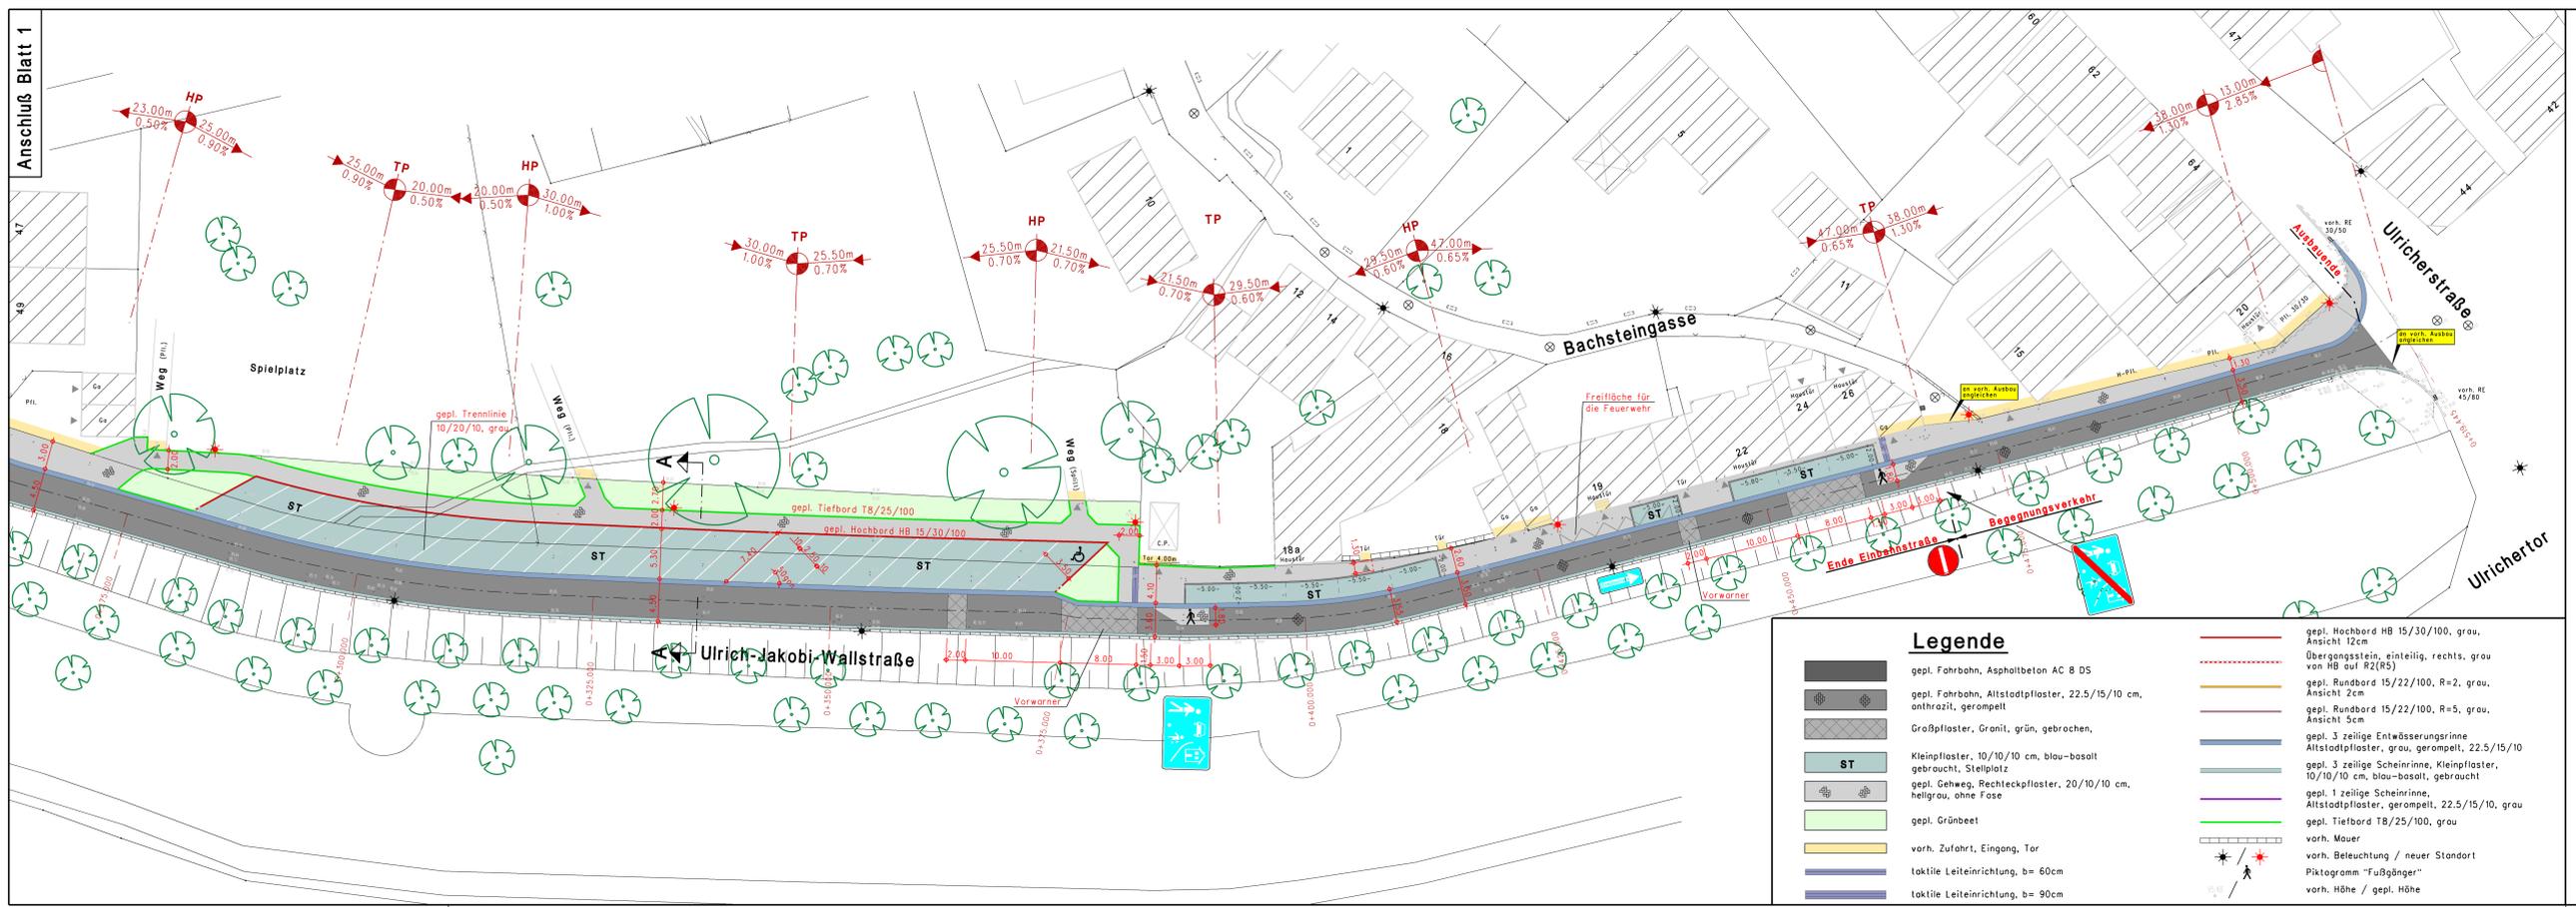

Änderungen		bearb./gez.
Datum	Gegenstand	28.02.17
10.04.17	Anpassungen Parkplätze, lakt. Leitstreifen	Hr/TK

Bundesministerium des Innern, für Bau und Heimat

STÄDTBAUFÖRDERUNG

Ministerium für Heimat, Kommunales, Bau und Gleichstellung des Landes Nordrhein-Westfalen

Entwurfsplanung

Stadt Soest der Bürgermeister Windmühlweg 21 59494 Soest

Straßenbau "Ulrich - Jakobi - Wallstraße"

Lageplan - "Ulrich-Jakobi-Wallstraße bis Ulricherstraße"

Maßstab: 1:250

Blatt: 2

Bearbeitet: GREIWE und HELFMEIER

Aufgestellt: Soest, im Februar 2017