


LEGENDE

- | | |
|---|--|
|  | gepl. Fahrbahn (Asphalt) |
|  | gepl. Parkflächen (Pflaster anthrazit) |
|  | gepl. Gehweg (Pflaster grau) |
|  | vorh. Pflaster in öffentlicher Fläche |
|  | gepl. Rinne |
|  | gepl. Laterne |
|  | vorh. Zaun |
|  | vorh. Hecke |
|  | vorh. Gas/Wasser Absperrschieber |
|  | vorh. Unterflurhydrant |
|  | vorh. Verteiler |
|  | vorh. Verkehrszeichen / Hinweis Schild |
|  | Laterne |
|  | vorh. Schachtdeckel |
|  | vorh. Straßenablauf |
|  | Zufahrten |

bearb.	Datum	Planänderung
a		
b		
c		
d		
e		
f		
g		

Auftraggeber / Bauherr:		Stadt Soest Rathaus 59494 Soest
Stadt Soest		

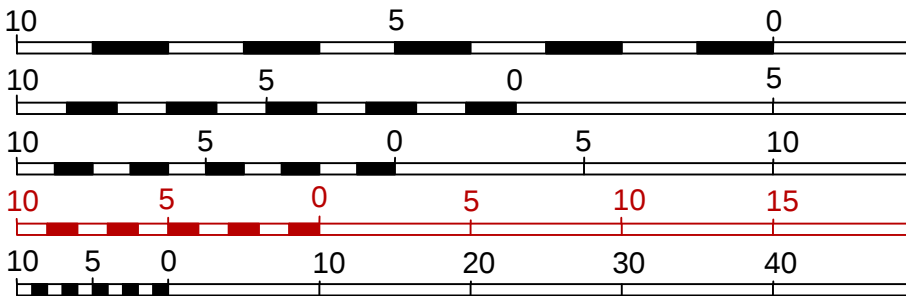

10 5 0

10 5 0 5

10 5 0 5 10

10 5 0 5 10 15

10 5 0 10 20 30 40

M 1:100

M 1:150

M 1:200

M 1:250

M 1:500

Projekt:		Plan Nr.	LP 0H 301-1.1
An Lentzen Kämpen Soest		Datum	Zeichen
		bearbeitet	LS
		gezeichnet	
		geprüft	
Entwurfsplanung		Maßstab 1:250	
Lageplan			

Aufgestellt:  Stratien und Teilbauplanung Einweisung von Baugrubenanlagen Ergänzungsvermessung Baumkataster Beraterkennung 34 Stellen-Nr.: 000 Telefon: +49 (0) 2531 680 Fax: +49 (0) 2531 680 Web: www.ibb-gesamtheit.de	Berater der Ingenieur:
--	------------------------

(Stand: 01.09.2016 bearbeitet)