

**LEGENDE**


	Schieberkappe		gepl. Großpflaster, 20/14, Granit, gesägt & geflammt, grau-grün
	Hydrant		gepl./vorh. Dolosand
	Kanaldeckel		gepl. Kleinpflaster, 9/11, Granit, gespalten, grau-grün
	Straßenablauf		gepl. Betonsteinplatten 30x30 grau/anthrazit
	Hecke		gepl. 3 zeilige Rinne / Bänderung 30x30 grau/anthrazit
	Zaun		gepl. Entwässerungsrinne
	vorh. Leuchte		gepl. Leuchte
	vorh. Baum		gepl. Straßenablauf 30x50
	Verkehrszeichen		
	vorh. Mauer		

Fördermaßnahme

Ministerium für Bauen, Wohnen, Stadtentwicklung und Verkehr des Landes Nordrhein-Westfalen

bearb.	Datum	Planänderung
a		
b		
c		
d		
e		
f		
g		

Auftraggeber / Bauherr: Stadt Soest  
Rathaus  
59494 Soest

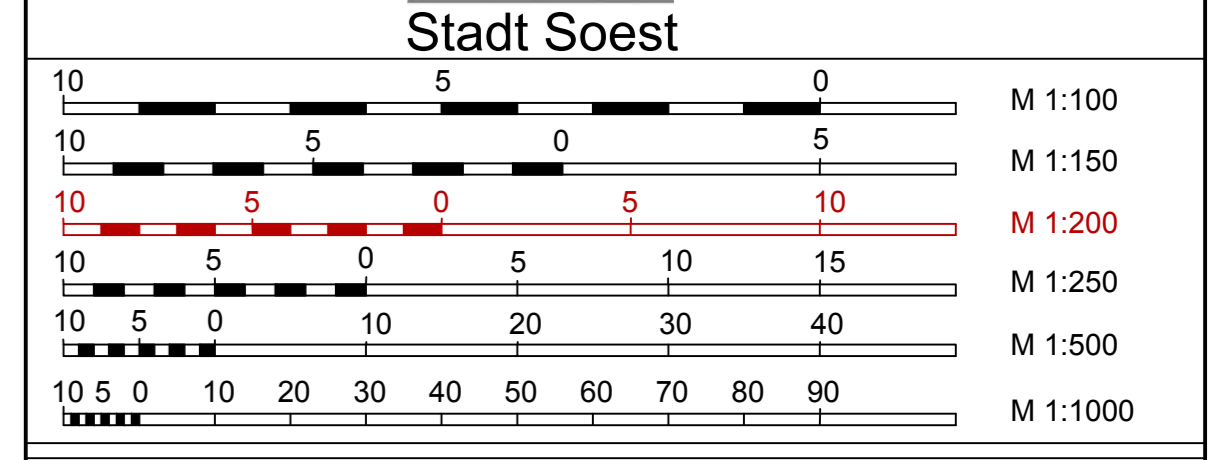

Projekt:	Neugestaltung Rathausstraße	Plan Nr.:	UPL 500 2.0
		Datum	16.10.2017
		Zeichen	DB
Ausführungsplanung		gezeichnet	
Übersichtsplan		geprüft	
Aufgestellt:		Maßstab 1:200	
	Straten- und Teilbauplanung Freiraum- und Organisationsplanung Ingenieurmessung Baumgarten	Beratender Ingenieur:	
INGENIEURBÜRO BAUMGARTEN Wiesenstraße 17 59494 Soest Tel.: 02924 / 317 600 Mail: info@baumgarten.de		(Dipl.-Ing. Dirk Baumgarten)	