

Legende

- Beschildertes Radnetz NRW
- Radverkehrsanlagen
- Radfahrverbot
- Fußgängerzone
- Stadtgrenze




Stadt Soest

VEP 2030

Verkehrsentwicklungsplan

Radverkehrsanlagen und Radnetz NRW

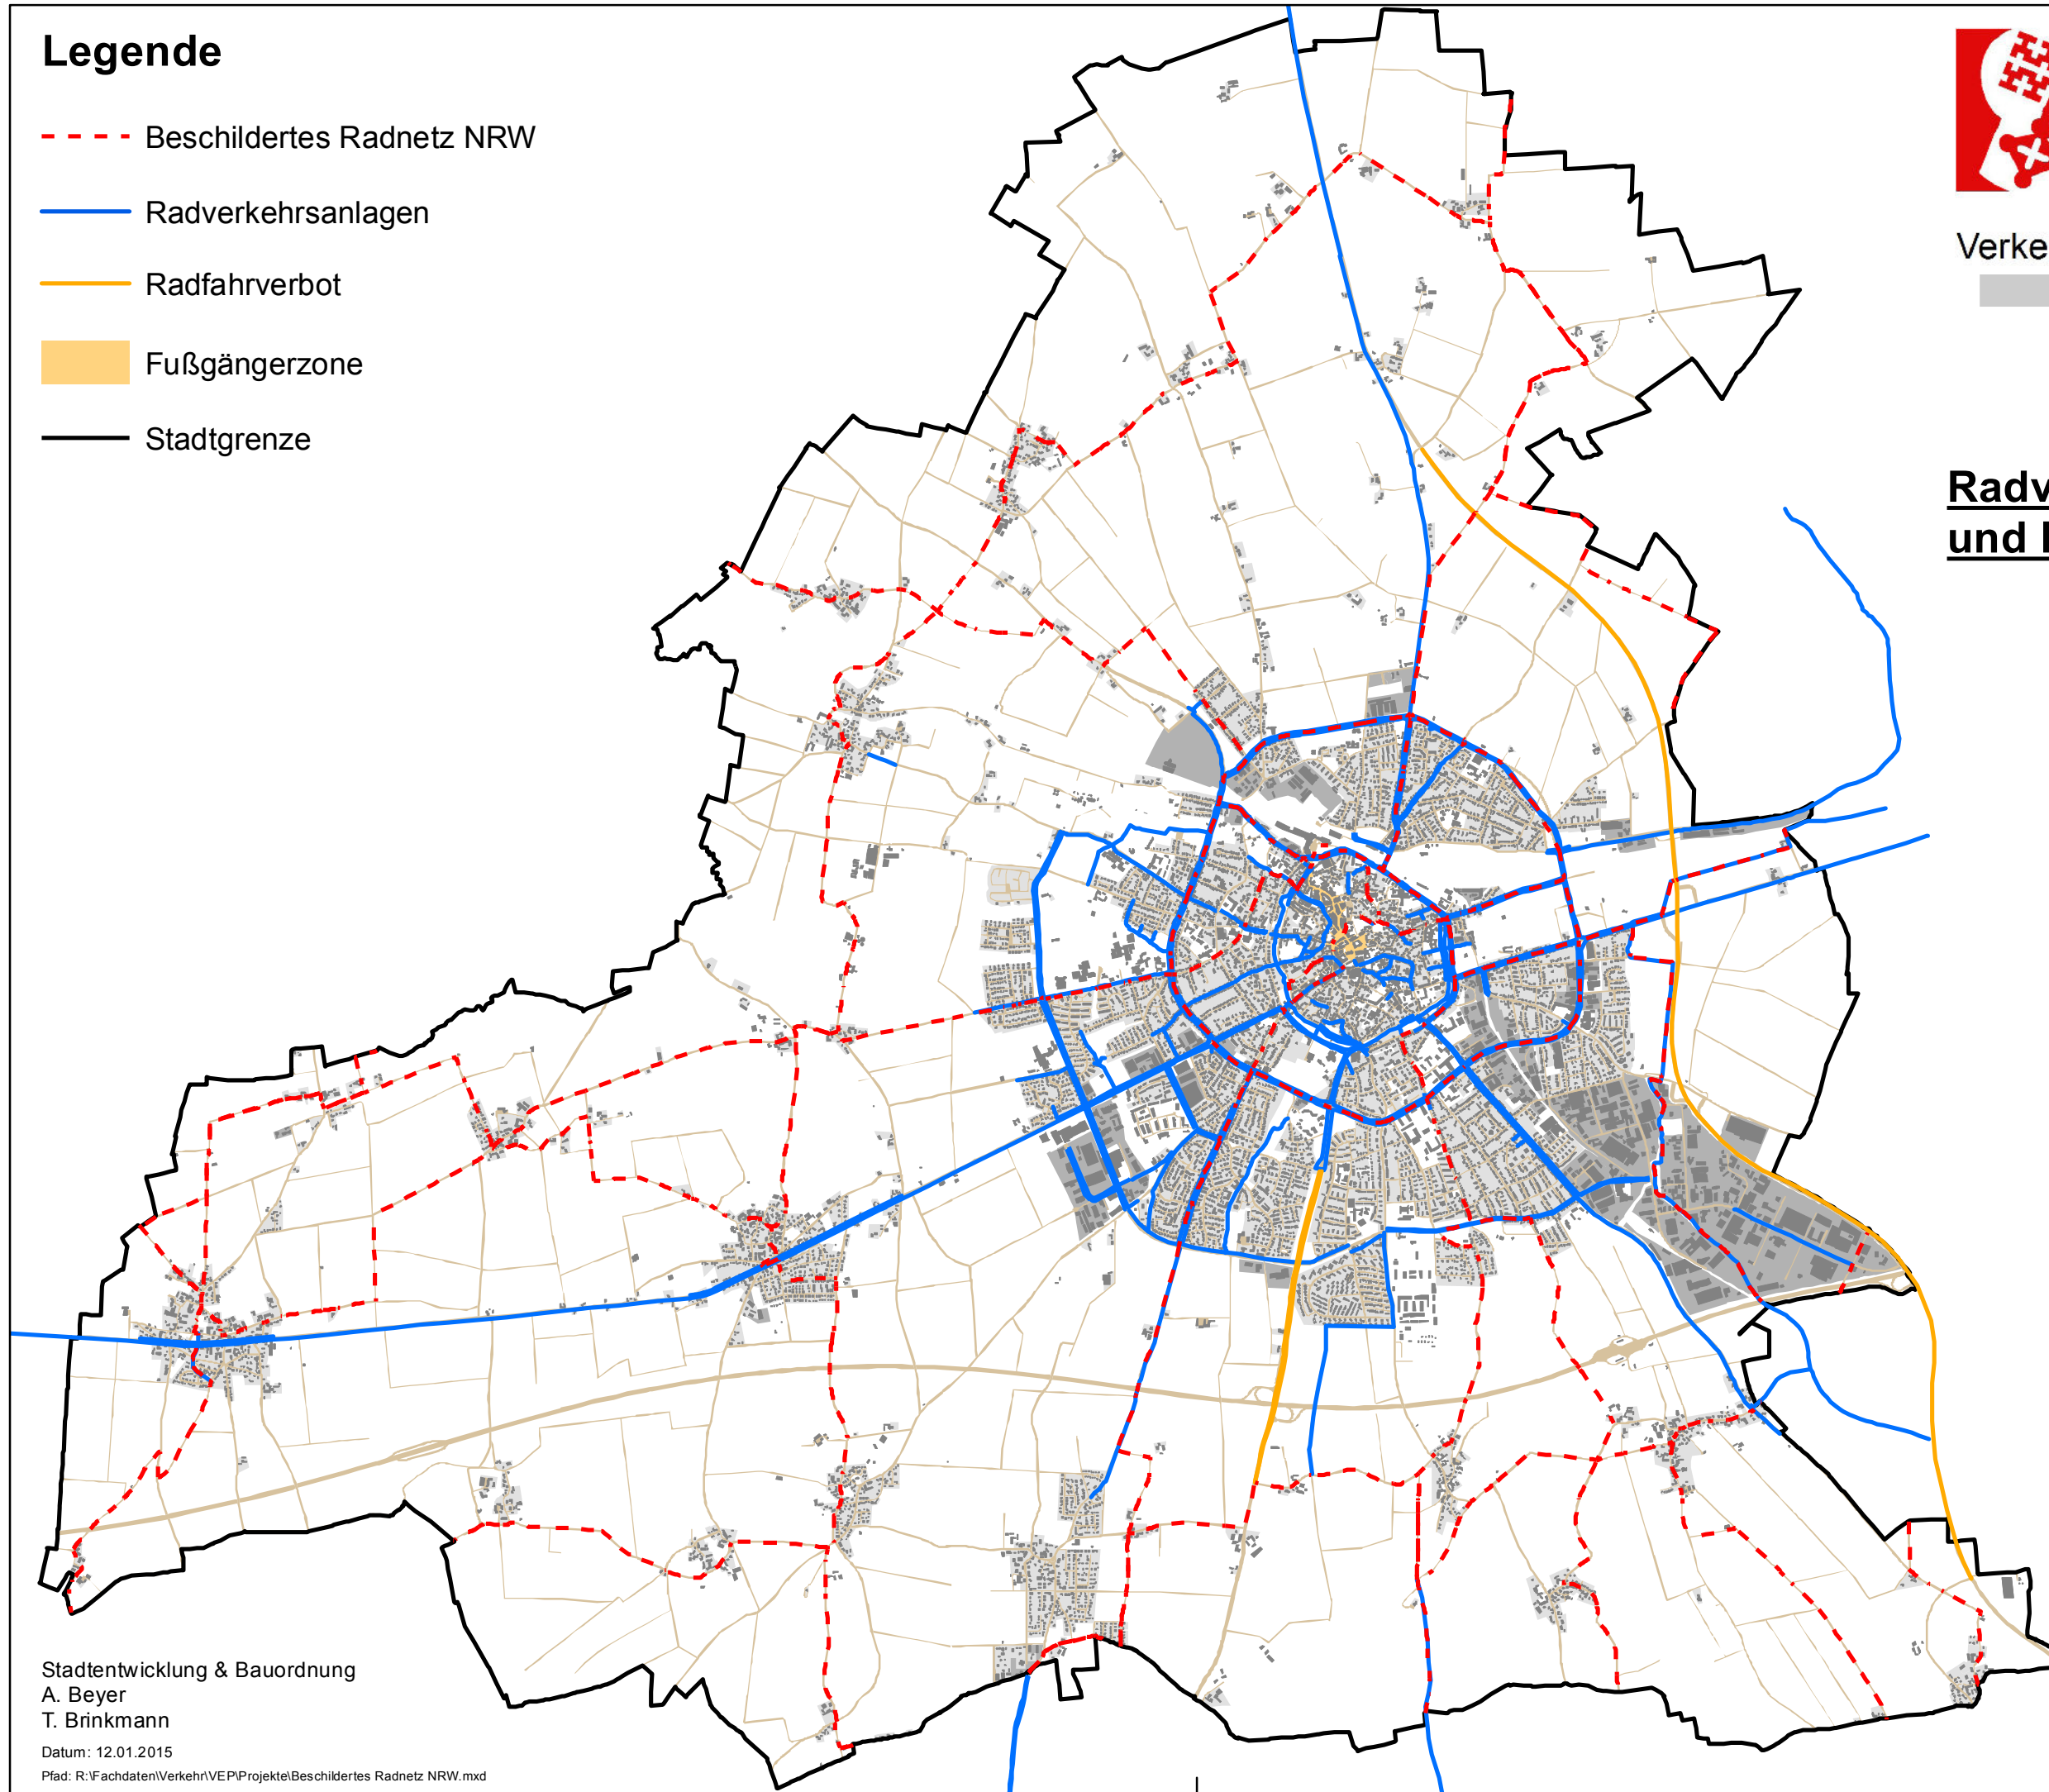

Stadtentwicklung & Bauordnung
A. Beyer
T. Brinkmann

Datum: 12.01.2015

Pfad: R:\Fachdaten\Verkehr\VEP\Projekt\Beschildertes Radnetz NRW.mxd