

Legende

- Radweg
- Radfahrstreifen
- Schutzstreifen
- Fahrradstraße
- offene Einbahnstraße
- Radfahrverbot
- Fußgängerzone
- Stadtgrenze




Stadt Soest

VEP 2030

Verkehrsentwicklungsplan

Radverkehrsanlagen im Bestand

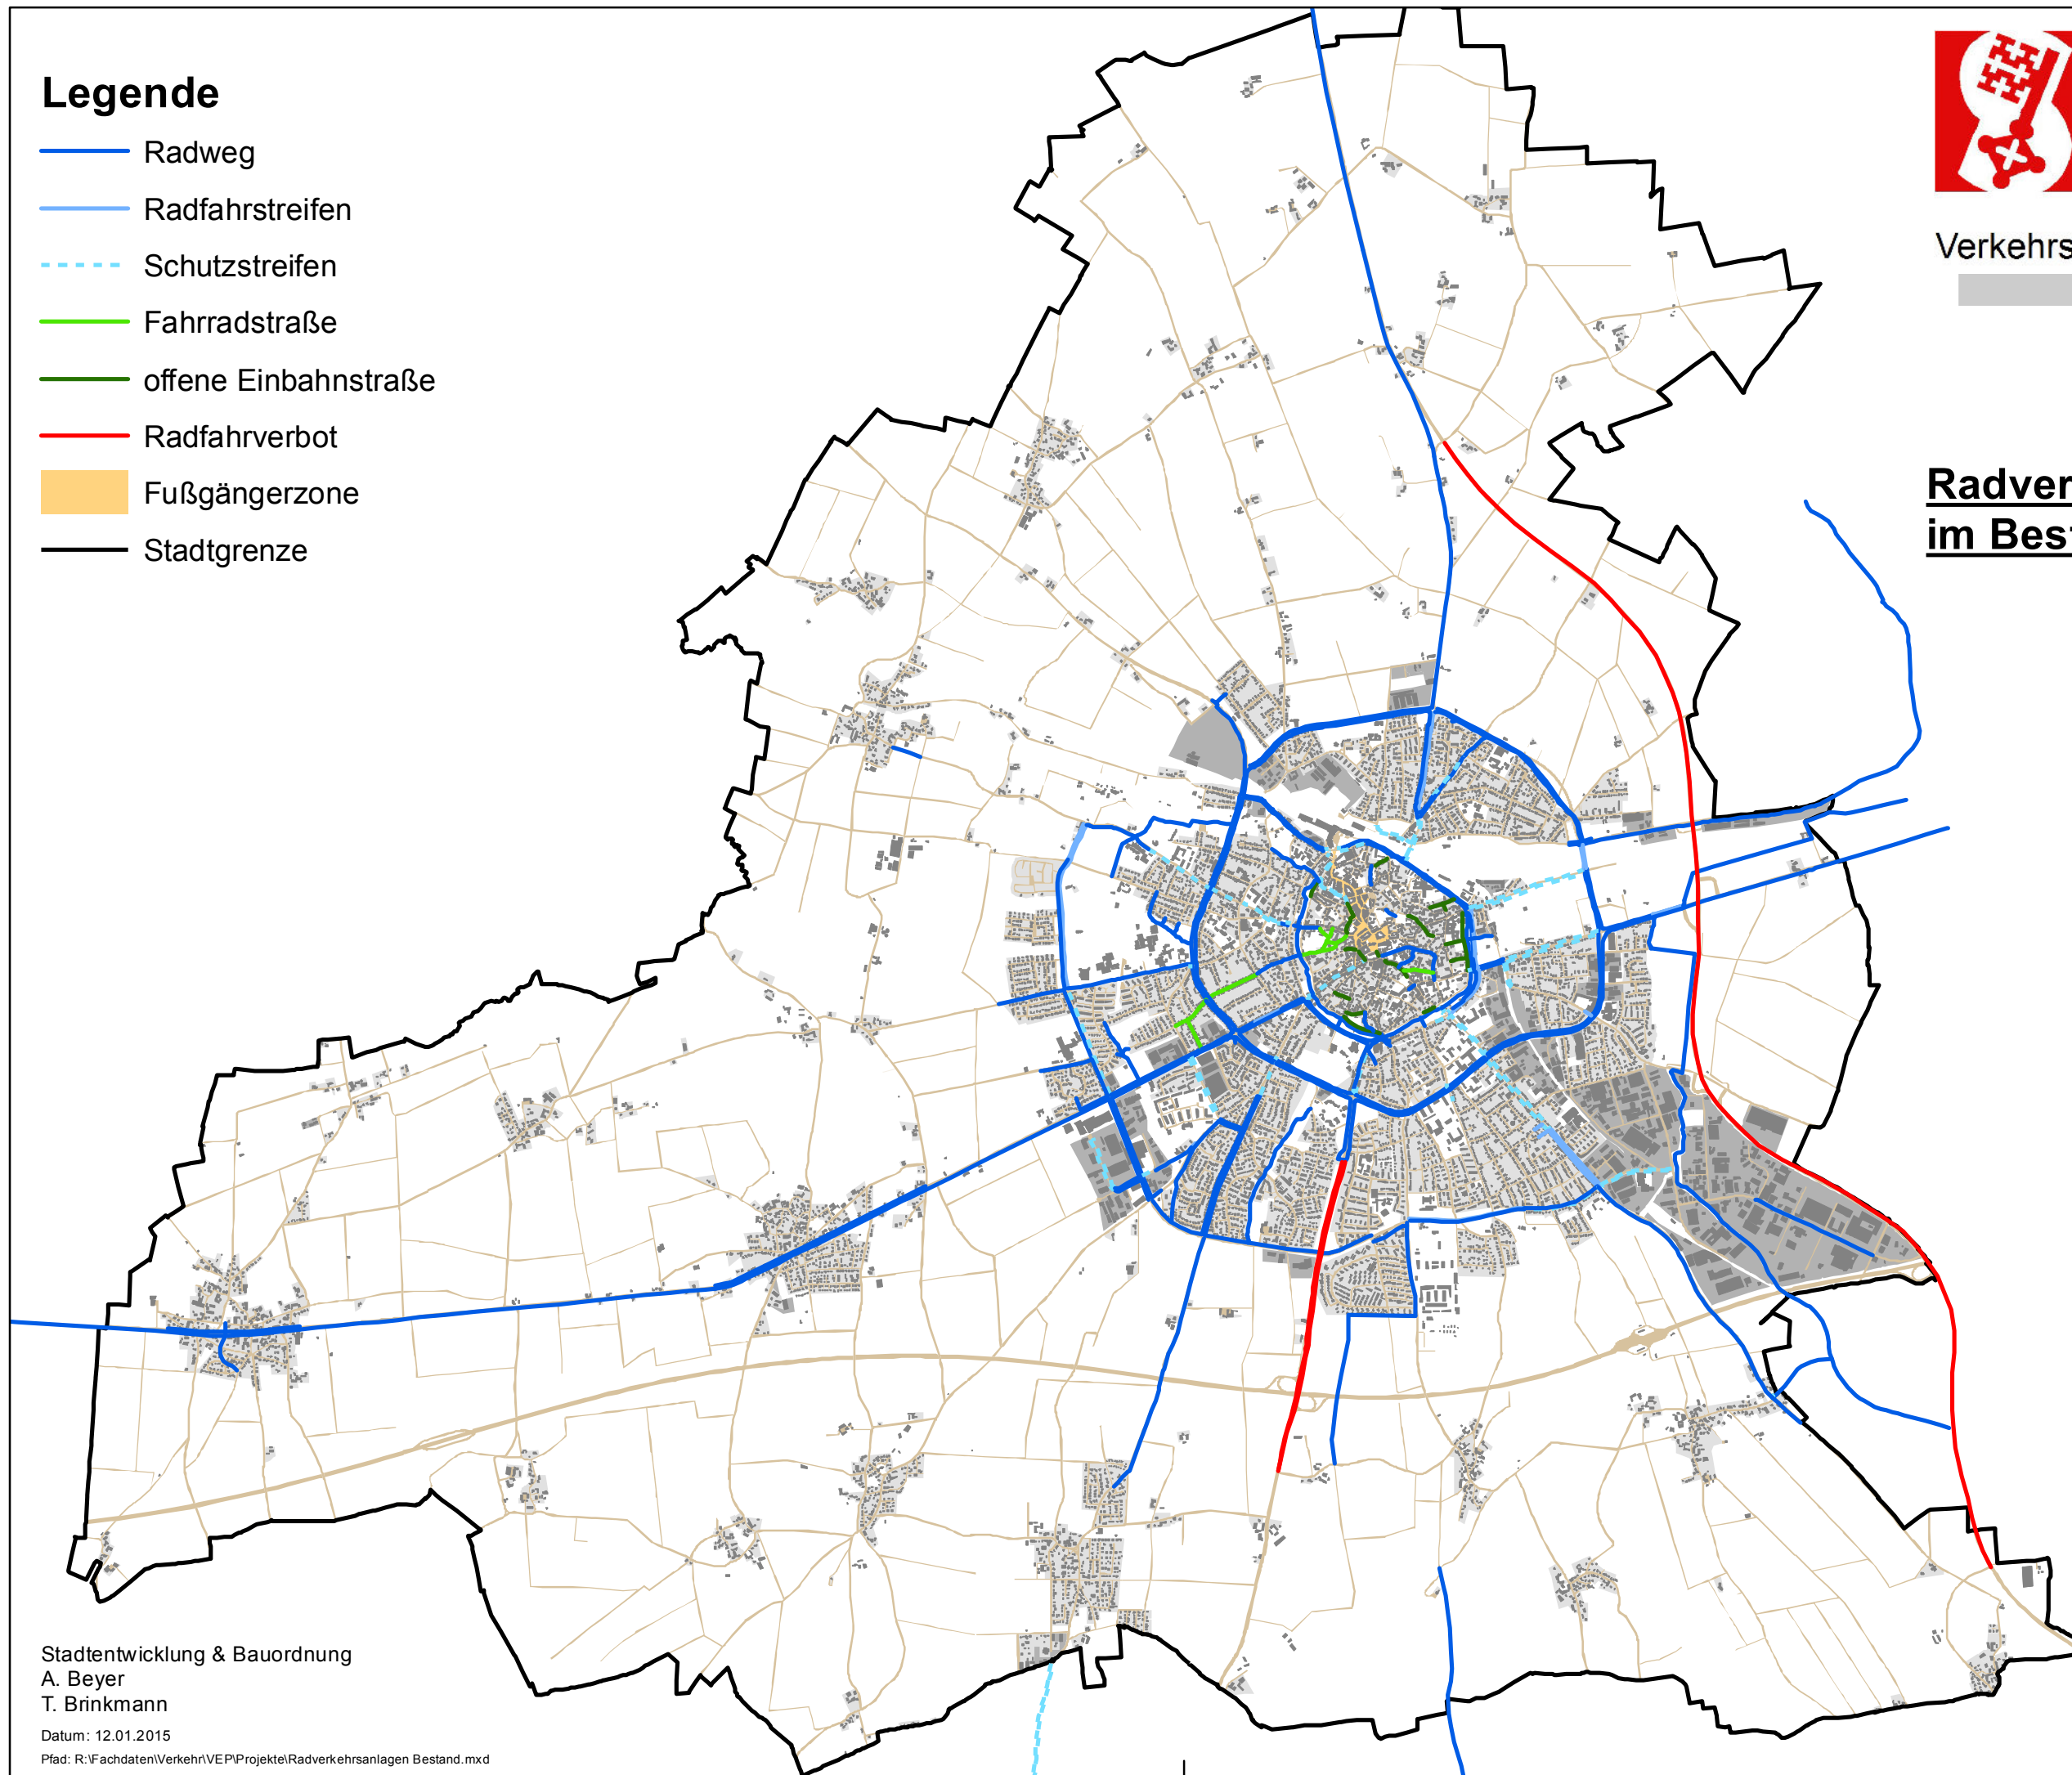

Stadtentwicklung & Bauordnung
A. Beyer
T. Brinkmann

Datum: 12.01.2015

Plad: R:\Fachdaten\Verkehr\VEP\Projekt\Radverkehrsanlagen Bestand.mxd