


Übersicht Wallkörper Dasselwall - 1:1.350




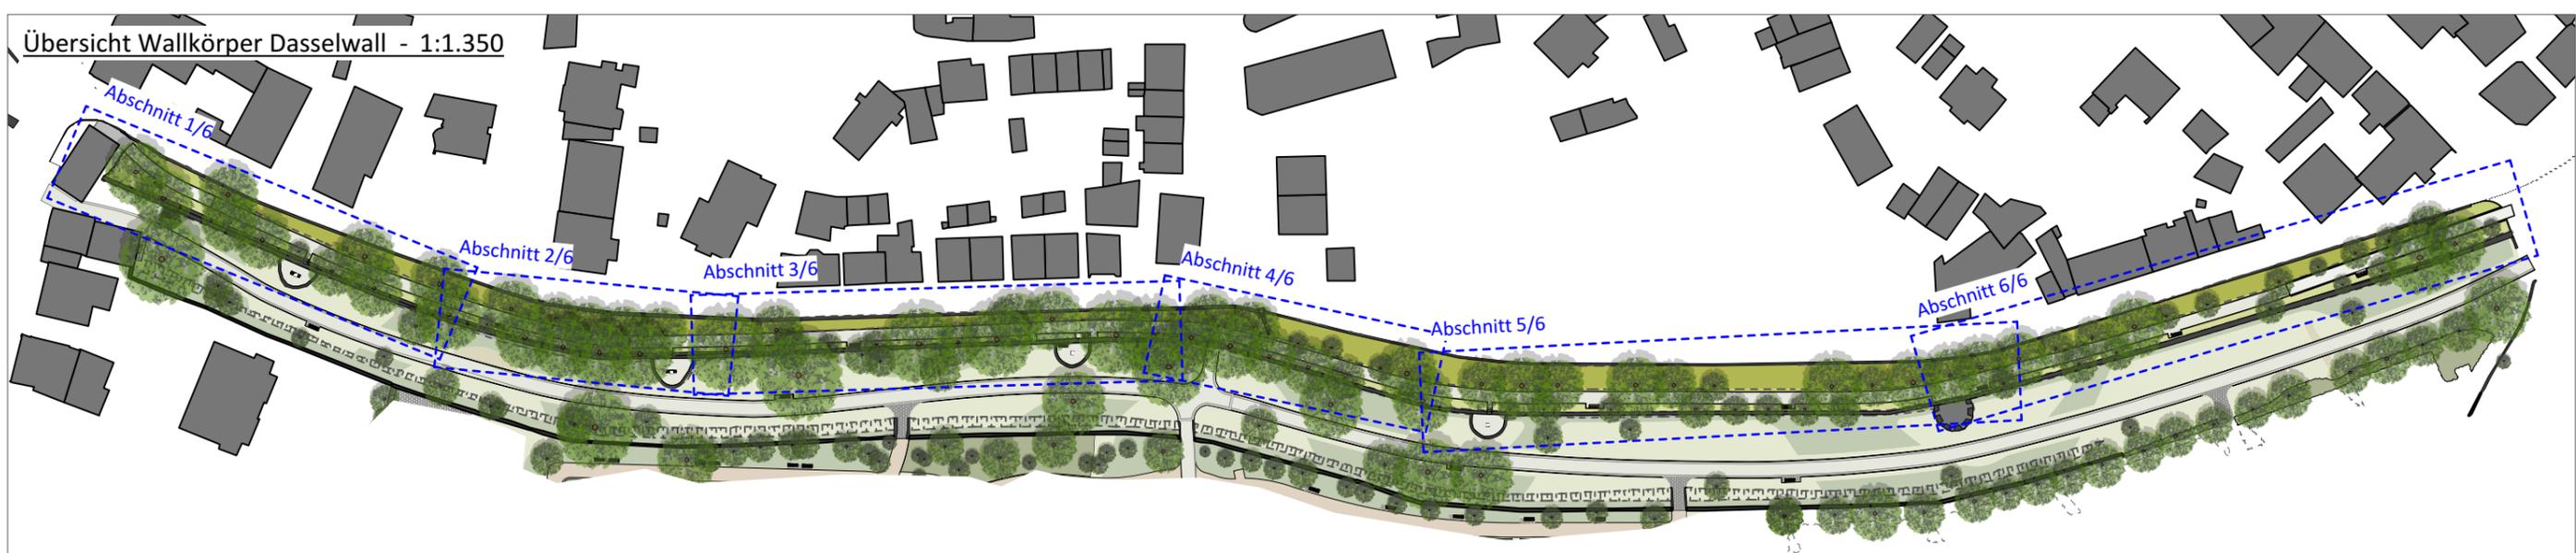


Linden Walkrone Dasselwall - 1:2.000

Dieses Vorhaben erfolgt im Rahmen des Wallentwicklungskonzeptes und wird gefördert durch:



Ministerium für Heimat, Kommunales, Bau und Gleichstellung des Landes Nordrhein-Westfalen

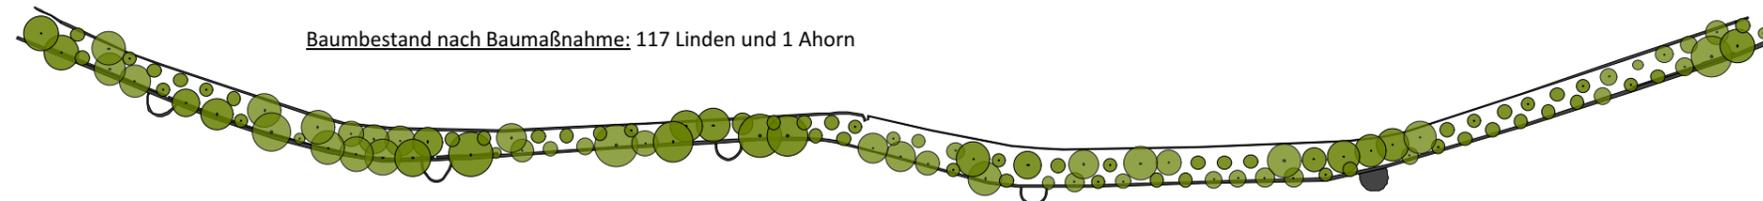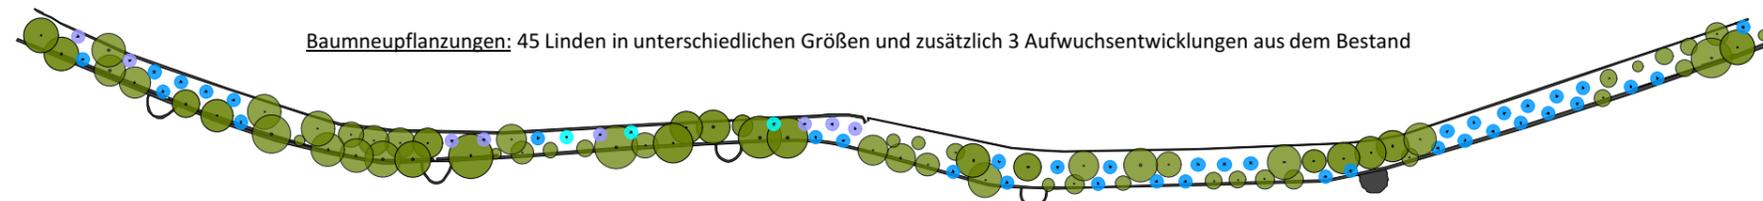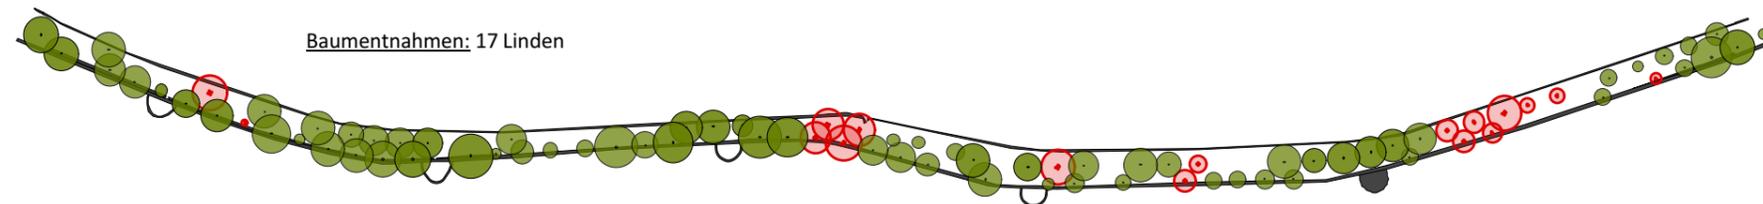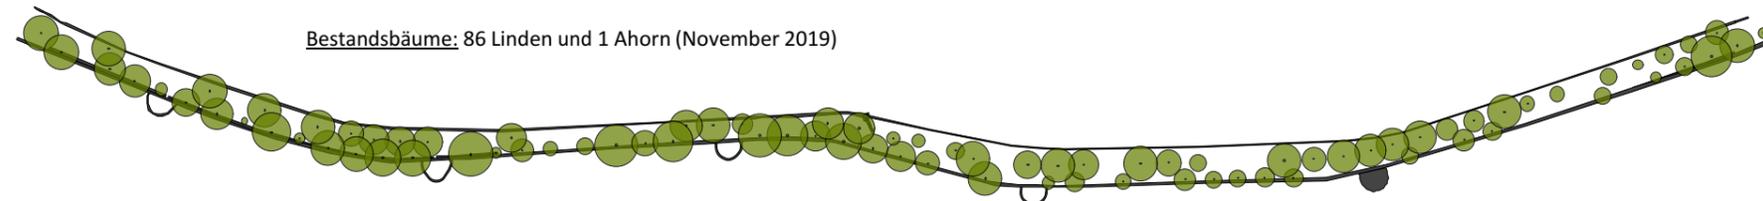

Projekt:
Wallentwicklungskonzept Soest

Auftraggeber:
Stadt Soest
 Windmuehlenweg 21 - 59491 Soest - post@soest.de - www.soest.de

Leistungsphase:
Ausführungsplanung

Planinhalt:
Wallkronenweg Dasselwall - Übersicht

Projektnr.:	0316-0014	Maßstab:	1.350 / 2.000
Bearbeiter:	JS		
Zeichendatum:	8.1.2020	Druckdatum:	8.1.20

Plan-Nr.: 5.1.2 - 3

Freigabe Bauherr:	Freigabe Planer:
-------------------	------------------

Planverfasser:
Ingenieurgesellschaft nts mbH
 Hansestraße 63 - 48165 Münster
 Fon +49 (2501) 2760 0
 info@nts-plan.de
 www.nts-plan.de

