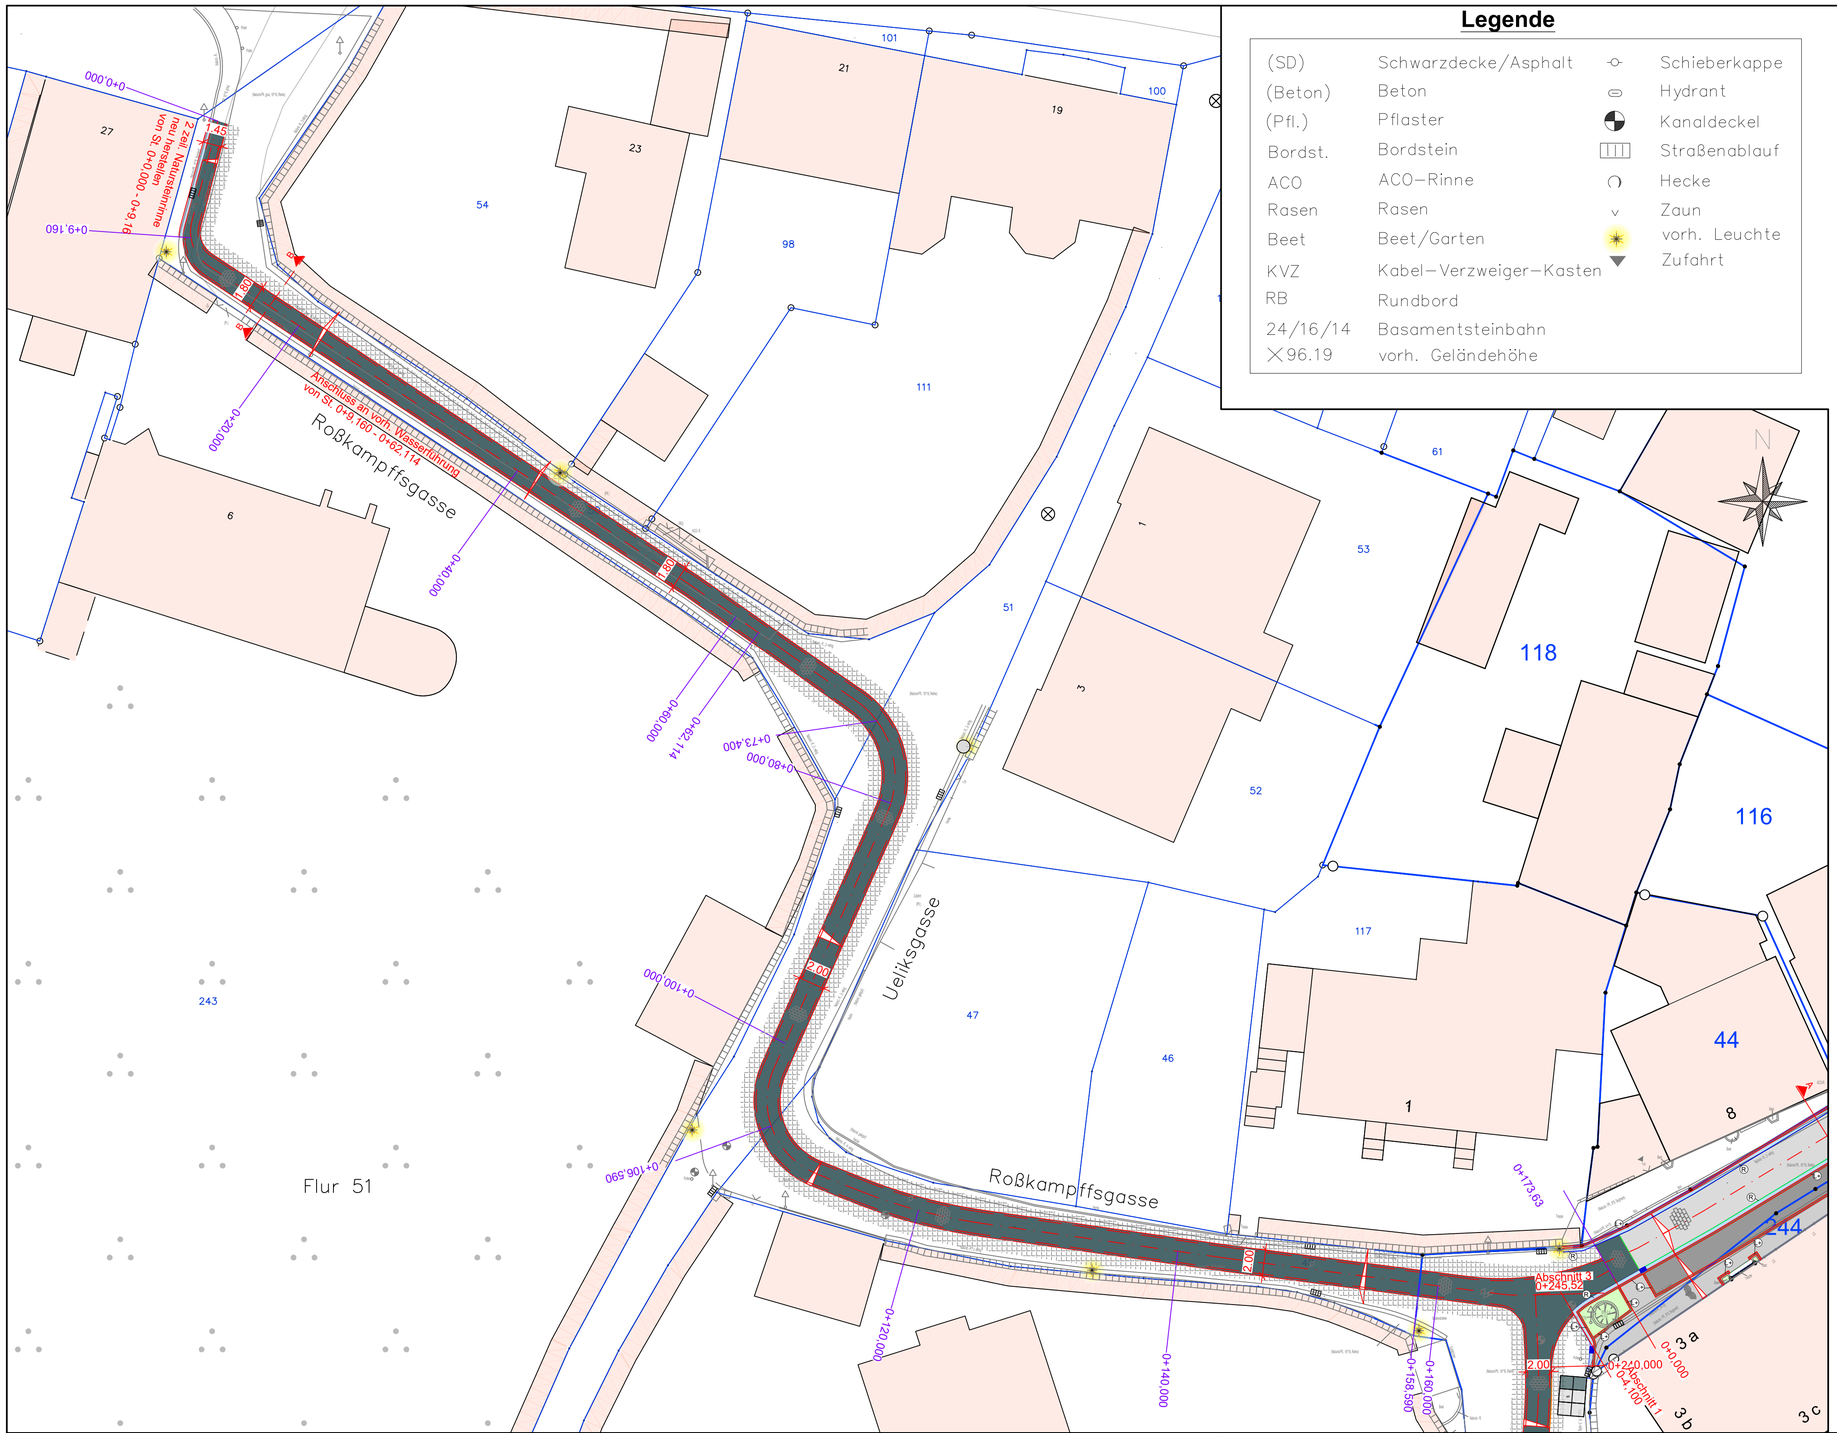

Legende

(SD)	Schwarzdecke/Asphalt		Schieberkappe
(Beton)	Beton		Hydrant
(Pfl.)	Pflaster		Kanaldeckel
Bordst.	Bordstein		Straßenablauf
ACO	ACO–Rinne		Hecke
Rasen	Rasen		Zaun
Beet	Beet/Garten		vorh. Leuchte
KVZ	Kabel–Verzweiger–Kasten		Zufahrt
RB	Rundbord		
24/16/14	Basamentsteinbahn		
×96.19	vorh. Geländehöhe		

- Gehweg (Natursteinkleinpflaster, gesägt, geflammt, Fa. Cobble)
- Fahrbahn (Natursteingroßpflaster, gesägt & geflammt, Fa. Cobble)
- Stellplätze (Grauwacke gebraucht)
- Geh-/Radweg (Betonsteinpflaster 23/16)
- Grünflächen
- Angleichsbereiche
- Läufer (Betonsteinpflaster 23/16)
- Läufer +1 (Natursteingroßpflaster, gesägt, geflammt, Fa. Cobble)
- Läufer (Natursteingroßpflaster, gesägt, geflammt, Fa. Cobble)
- Rinne (Natursteingroßpflaster, gesägt, geflammt, Fa. Cobble)
- Regenablauf 30/50

Fördermaßnahme

Bundesministerium des Innern, für Bau und Heimat

STÄDTEBAU-FÖRDERUNG von Bund, Ländern und Gemeinden

Ministerium für Heimat, Kommunales, Bau und Gleichstellung des Landes Nordrhein-Westfalen

Landesinitiative Zukunft. in!nenstadt. Nordrhein-Westfalen.

	bearb.	Datum	Planänderung
a	LS	14.06.21	Materialänderung (Fa. Cobble)
b	LS	17.09.21	Materialänderung Abschnitt 2/3 Betonsteinpflaster
c	Gr	22.09.21	Änderung der Querneigungen
d			
e			
f			
g			

Auftraggeber / Bauherr:

Stadt Soest
Rathaus
59494 Soest

Stadt Soest

M 1:100
M 1:150
M 1:200
M 1:250
M 1:500
M 1:1000

Projekt: Nachträgliche Herstellung der Barrierefreiheit für den Bereich Roßkampffsgasse, Ueliksgasse & Steingraben

Plan Nr. LP_300_1.2.2c

	Datum	Zeichen
bearbeitet	30.08.2019	Gr
gezeichnet	22.08.2019	LS
geprüft		

ENTWURF

Lageplan Abschnitt 3
Roßkampffsgasse / Ueliksgasse / Steingraben

Maßstab 1:250

Aufgestellt:

IBB INGENIEURBÜRO BAUMGARTEN

Straßen- und Tiefbauplanung
Freiraum- und Objektplanung
Ingenieurvermessung
Bauleitung

Wiesenstraße 17
59494 Soest
Tel.: 02921 / 317 600
Mail: info@ibbaumgarten.de

Beratender Ingenieur:

(Dipl.-Ing Dirk Baumgarten)