


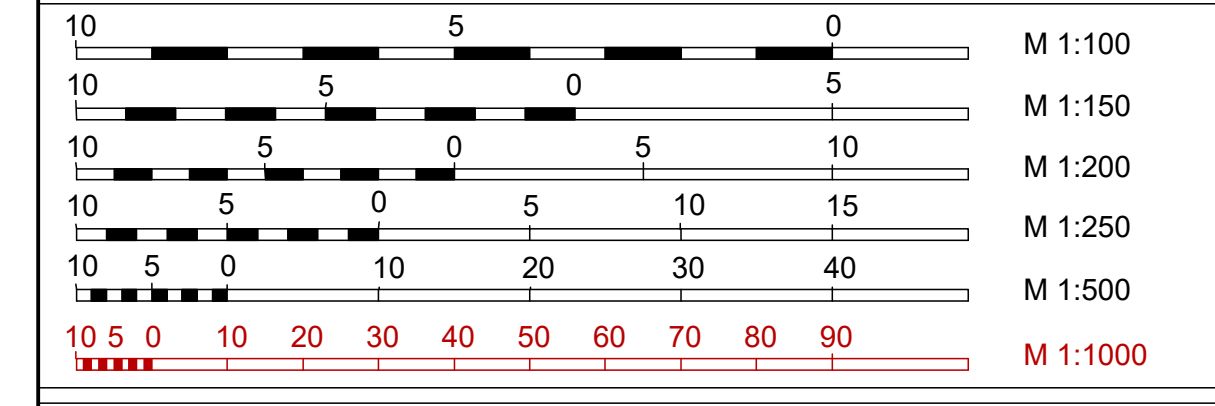
Legende

Ausbau Alter Elfer Weg		Ausbau WLE-Trasse BA11	
	Grünfläche (Mutterboden)		Grünfläche
	Sicherheitsstreifen (Asphalt)		Sicherheitsstreifen
	Parkplatz (Pflaster 20/10/10, anthrazit)		Geh & Radweg
	Parkplatz (Rasengittersteine 60/40/10)		Radweg
	Fahrbahn (Asphalt)		Gehweg
	Gehweg (Pflaster 20/10/8, grau)		Böschung
	Beleuchtung vorhanden		Mulde inkl. Muldenablauf
	Beleuchtung geplant		Bepflanzung
	Baum geplant		Beleuchtung geplant
	Erhaltung von Bäumen		vorh. Beleuchtung entfällt

bearb.	Datum	Planänderung
a		
b		
c		
d		
e		
f		
g		

Auftraggeber / Bauherr:  **Stadt Soest**
 Rathaus
 59494 Soest

Stadt Soest



Projekt: Ausbau/Umbau der Straße "Alter Elfer Weg" in Soest	Plan Nr. ÜP 300.1.1
bearbeitet 23.08.2022 gezeichnet 18.08.2017 geprüft	Datum 23.08.2022 Zeichen LS
ENTWURFSPLANUNG	
Übersichtsplan	
Maßstab 1:1000	

Aufgestellt: **IBB**
Strassen- und Tiefbauplanung
 Projekt- und Detailplanung
 Baugrundermittlung
 Ingenieurbüro
 BAUMGARTEN
Wiesenstraße 17
 59494 Soest
 Tel.: 0291 2317 600
 Mail: info@baumgarten.de

Beratender Ingenieur:
(Dipl.-Ing. Dirk Baumgarten)