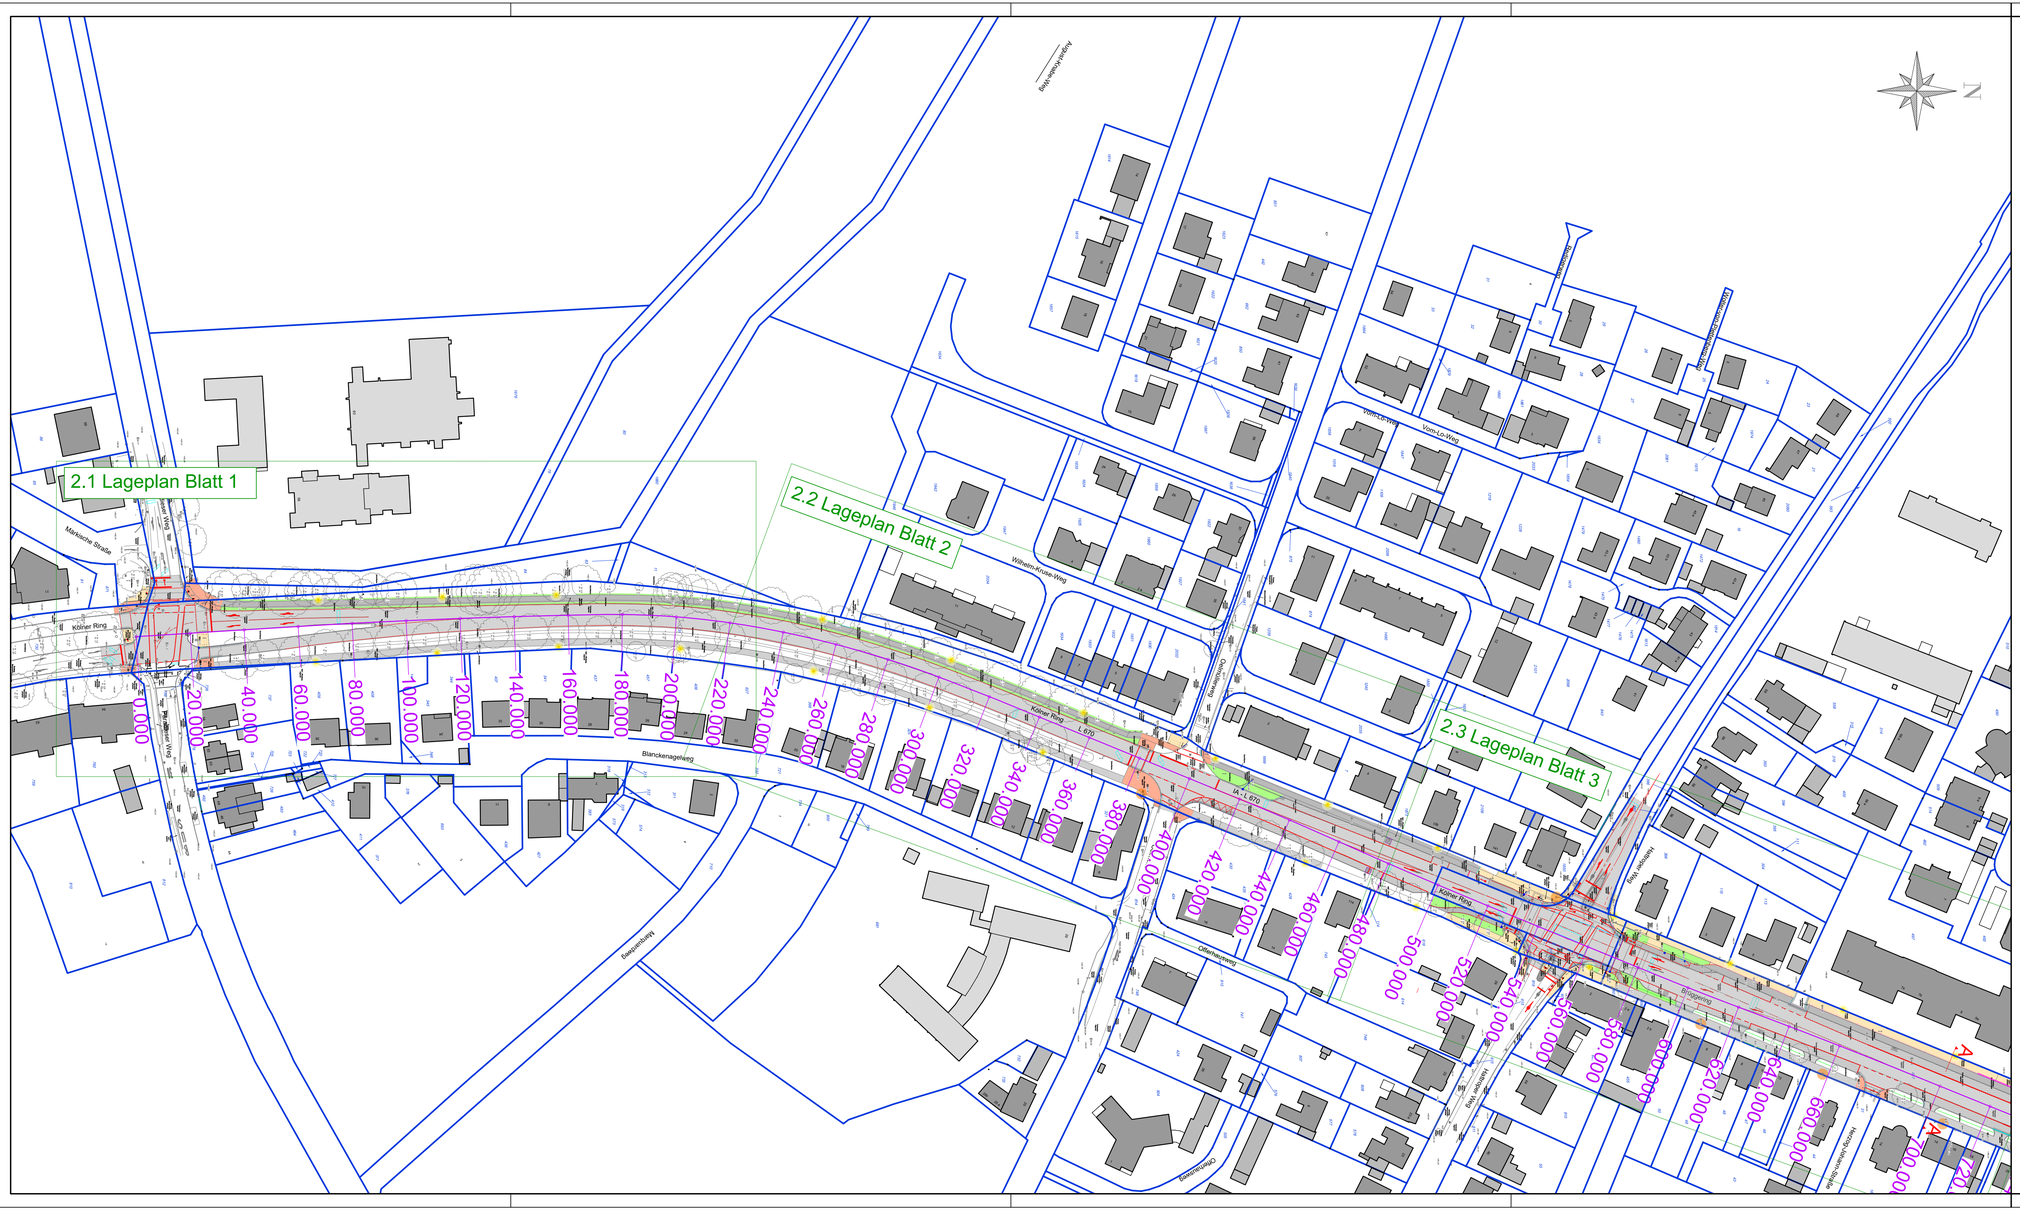

LEGENDE

Zeichenerklärung: Straßenplanung

Nutzungsart, Oberfläche

- Fahrbahn (Instandsetzung)
- Fahrbahn (Deckensanierung)
- Fahrbahn (Gussasphalt)
- Parkplätze (Deckensanierung)
- Gehweg (Pflaster)
- Geh- / Radweg (Pflaster)
- Radweg (Pflaster)
- Geh- / Radweg, (Asphalt, Vollausbau)
- Geh- / Radweg, (Asphalt, Deckensanierung, Hocheinbau)
- Grünfläche
- Noppenplatte
- taktile Elemente
- Beleuchtung (bedarfsgesteuert)
- vorh. Beleuchtung austauschen

Zeichenerklärung: Vermessung

Kataster

- Flurstücksgrenze
- Grenzstein
- 305 Flurstücksnummer

Topographie Signatur

- Beschilderung
- Schacht
- Baum
- Beleuchtung
- Überflurhydrant
- Schaltkasten

Topographie

- Mauer
- Hecke, Zaun
- Materialwechsel
- 86.68 vorh. Geländehöhe

	bearb.	Datum	Planänderung
a			
b			
c			
d			
e			
f			
g			

NUR ZUR KALKULATION

Auftraggeber / Bauherr:

Stadt Soest
Rathaus
59494 Soest

10 5 0 M 1:100
10 5 0 5 M 1:150
10 5 0 5 10 M 1:200
10 5 0 5 10 15 M 1:250
10 5 0 10 20 30 40 M 1:500
10 5 0 10 20 30 40 50 60 70 80 90 M 1:1000

Projekt:
Instandsetzung des Fahrbahnoberbaus "Kölner Ring", "Brüggering", "Londonring" in Soest

Plan Nr. ÜP_500_1.1

	Datum	Zeichen
bearbeitet	12.01.2022	ML
gezeichnet	06.08.2021	Gr
geprüft		

AUSFÜHRUNGSPLANUNG

Übersichtsplan - Blatt 1

Maßstab 1:1000

Aufgestellt:

IBB INGENIEURBÜRO BAUMGARTEN
Straßen- und Tiefbauplanung
Freiraum- und Objektplanung
Ingenieurvermessung
Bauleitung
Wiesenstraße 17
59494 Soest
Tel.: 02921 / 317 600
Mail: info@ibbaumgarten.de

Beratender Ingenieur:

(Dipl.-Ing Dirk Baumgarten)