

LEGENDE

Zeichenerklärung: Straßenplanung

Nutzungsart, Oberfläche		Noppenplatte	
	Fahrbahn (Instandsetzung)		taktile Elemente
	Fahrbahn (Deckensanierung)		Beleuchtung (bedarfsgesteuert)
	Fahrbahn (Gussasphalt)		vorh. Beleuchtung austauschen
	Parkplätze (Deckensanierung)		
	Gehweg (Pflaster)		
	Geh- / Radweg (Pflaster)		
	Radweg (Pflaster)		
	Geh- / Radweg, (Asphalt, Vollausbau)		
	Geh- / Radweg, (Asphalt, Deckensanierung, Hocheinbau)		
	Grünfläche		

Zeichenerklärung: Vermessung


Kataster	Topographie	Topographie	Topographie	Topographie	Topographie	Topographie	Topographie	Topographie	Topographie
	Flurstücksgrenze		Mauer		Beschilderung		Baum		Überfurhydrant
	Grenzstein		Hecke, Zaun		Schacht		Beleuchtung		Schaltkasten
	Flurstücksnummer		Materialwechsel						
	vorh. Geländehöhe								

Planänderung

NUR ZUR KALKULATION

Auftraggeber / Bauherr:

Stadt Soest
Rathaus
59494 Soest

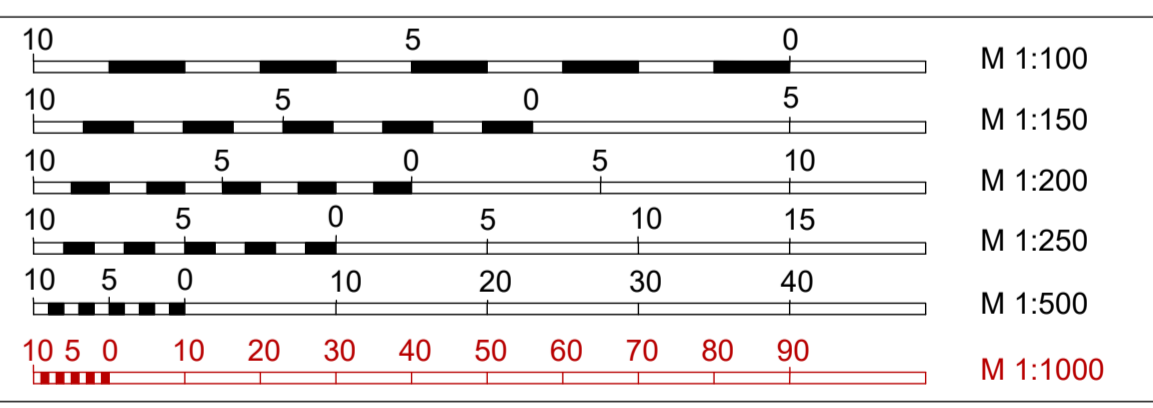

Projekt:
Instandsetzung des Fahrbahnoberbaus
"Kölnener Ring", "Brüggering", "Londonring"
in Soest

Plan Nr. ÜP_500_1.2

	Datum	Zeichen
bearbeitet	12.01.2022	ML
gezeichnet	06.08.2021	Gr
geprüft		

AUSFÜHRUNGSPLANUNG

Übersichtsplan - Blatt 2

Maßstab 1:1000

Aufgestellt:

Strassen- und Tiefbauplanung
Freiraum- und Objektplanung
Landschaftsarchitektur
Ingenieurvermessung
Bauleitung

Wiesenstraße 17
59494 Soest
Tel.: 02921 / 317 600
Mail: info@ibbaumgarten.de

Beratender Ingenieur:

(Dipl.-Ing. Dirk Baumgarten)