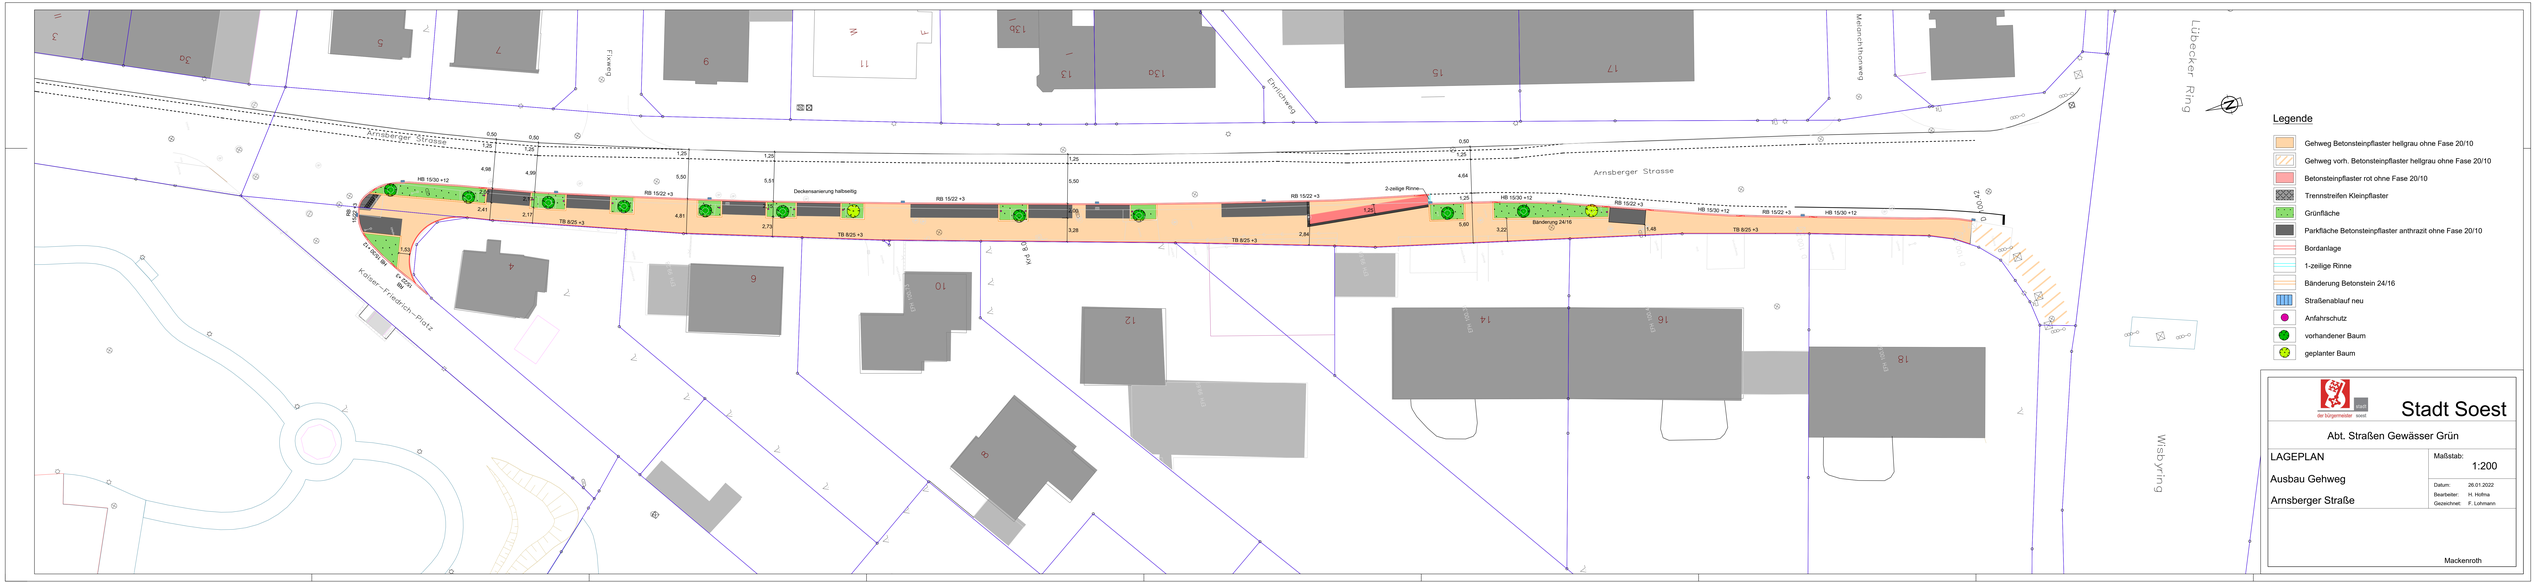
Arnsberger Strasse
Arnsberger Strasse
Kaiser-Friedrich-Platz
Fixweg
Ehrlichweg
Melanchthonweg
Lübecker Ring
Wisbyring
Deckensanierung halbseitig
2-zeilige Rinne
Bänderung 24/16
HB 15/30 +12
RB 15/22 +3
TB 8/25 +3
Legende
Gehweg Betonsteinpflaster hellgrau ohne Fase 20/10
Gehweg vorh. Betonsteinpflaster hellgrau ohne Fase 20/10
Betonsteinpflaster rot ohne Fase 20/10
Trennstreifen Kleinpflaster
Grünfläche
Parkfläche Betonsteinpflaster anthrazit ohne Fase 20/10
Bordanlage
1-zeilige Rinne
Bänderung Betonstein 24/16
Straßenablauf neu
Anfahrschutz
vorhandener Baum
geplanter Baum
der bürgermeister soest
Stadt Soest
Abt. Straßen Gewässer Grün
LAGEPLAN
Ausbau Gehweg
Arnsberger Straße
Maßstab:
1:200
Datum: 26.01.2022
Bearbeiter: H. Hoffna
Gezeichnet: F. Lohmann
Mackenroth