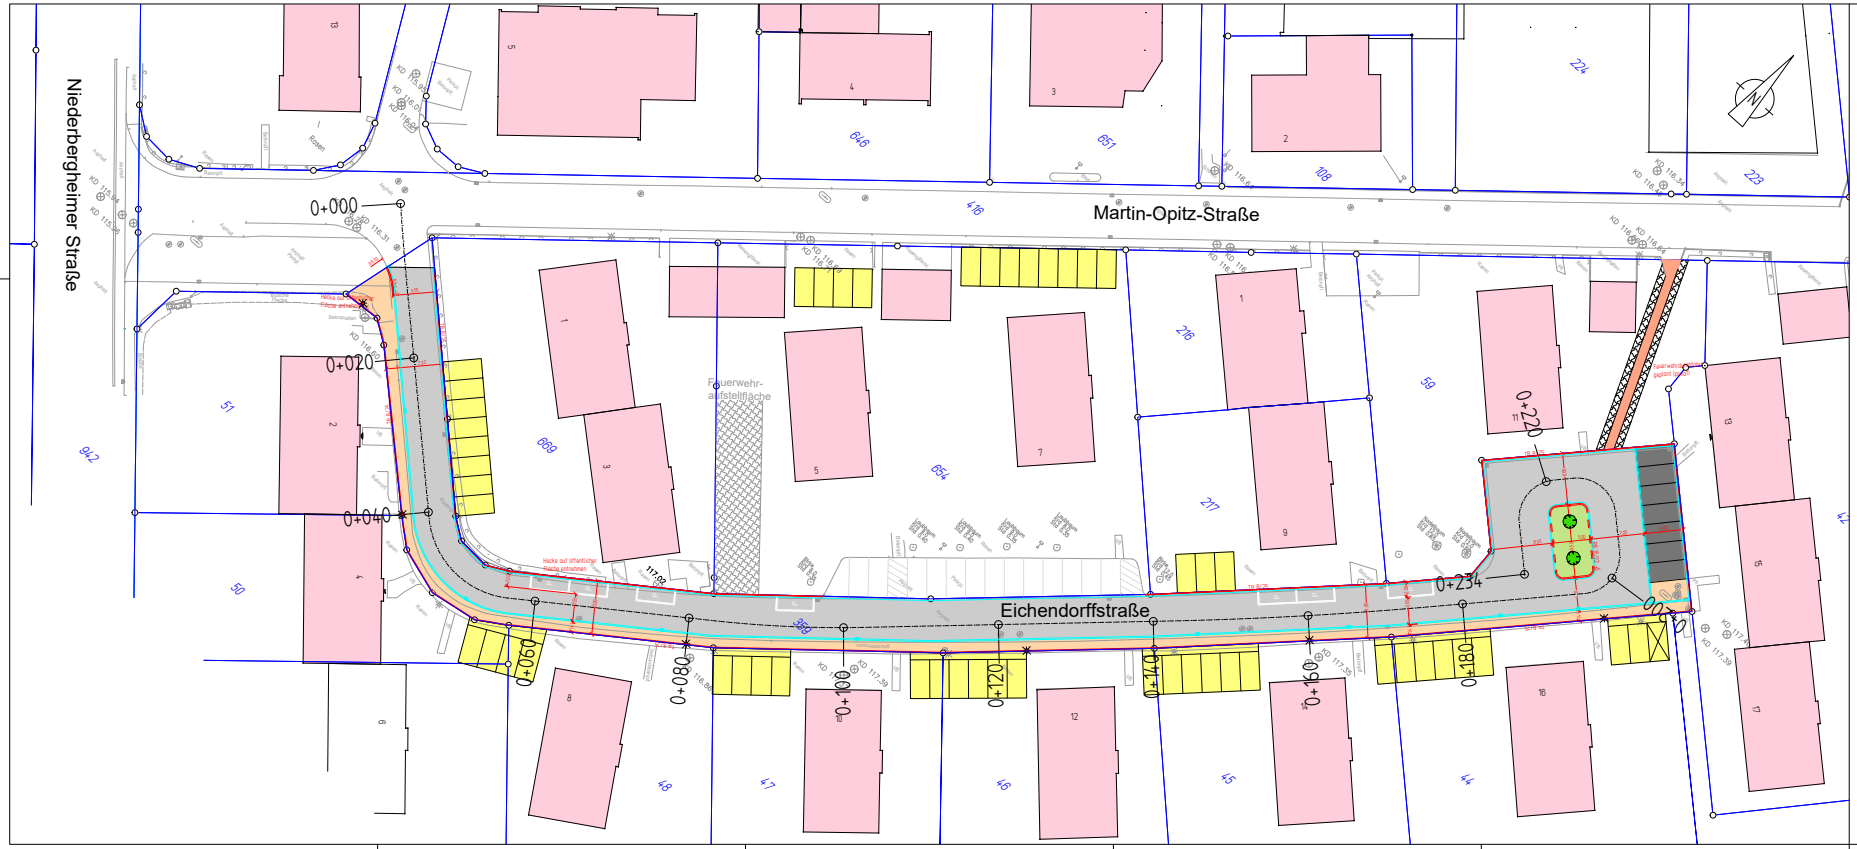

Legende

Straßenausstattung Bestand

Verkehrszeichen

Gas-/Wasserschieber

Hydrant Unterflur

Kanaldeckel

Straßenablauf

Betonpfl. Befestigungsart

Zaun

Hecke

Höhenpunkt

Leuchte

Lichtbaum

Nebelbaum

Verkehrskosten

Entwurf

gepl. Gehweg Pflaster hellgrau o. Fase

gepl. Fahrbahn Asphalt

gepl. Parkstreifen Pflaster anthrazit o. Fase

gepl. Parkstreifen Asphalt mit Markierung

gepl. Parkstände (privat)

gepl. Feuerwehrdurchfahrt, Privat

gepl. Beleuchtung

gepl. Baum

Grünfläche

RI-16/19 Rundbord / Hochbord / Kantenstein

gepl. Straßenablauf

gepl. Rinne 1-zeilig / 2-zeilig

Stadt Soest

Abt. Straßen Gewässer Grün

Eichendorffstraße

Lageplan

Maßstab: 1:250

Datum: 17.11.2021

Bearbeiter: Hofma

Gezeichnet:

Mackenroth