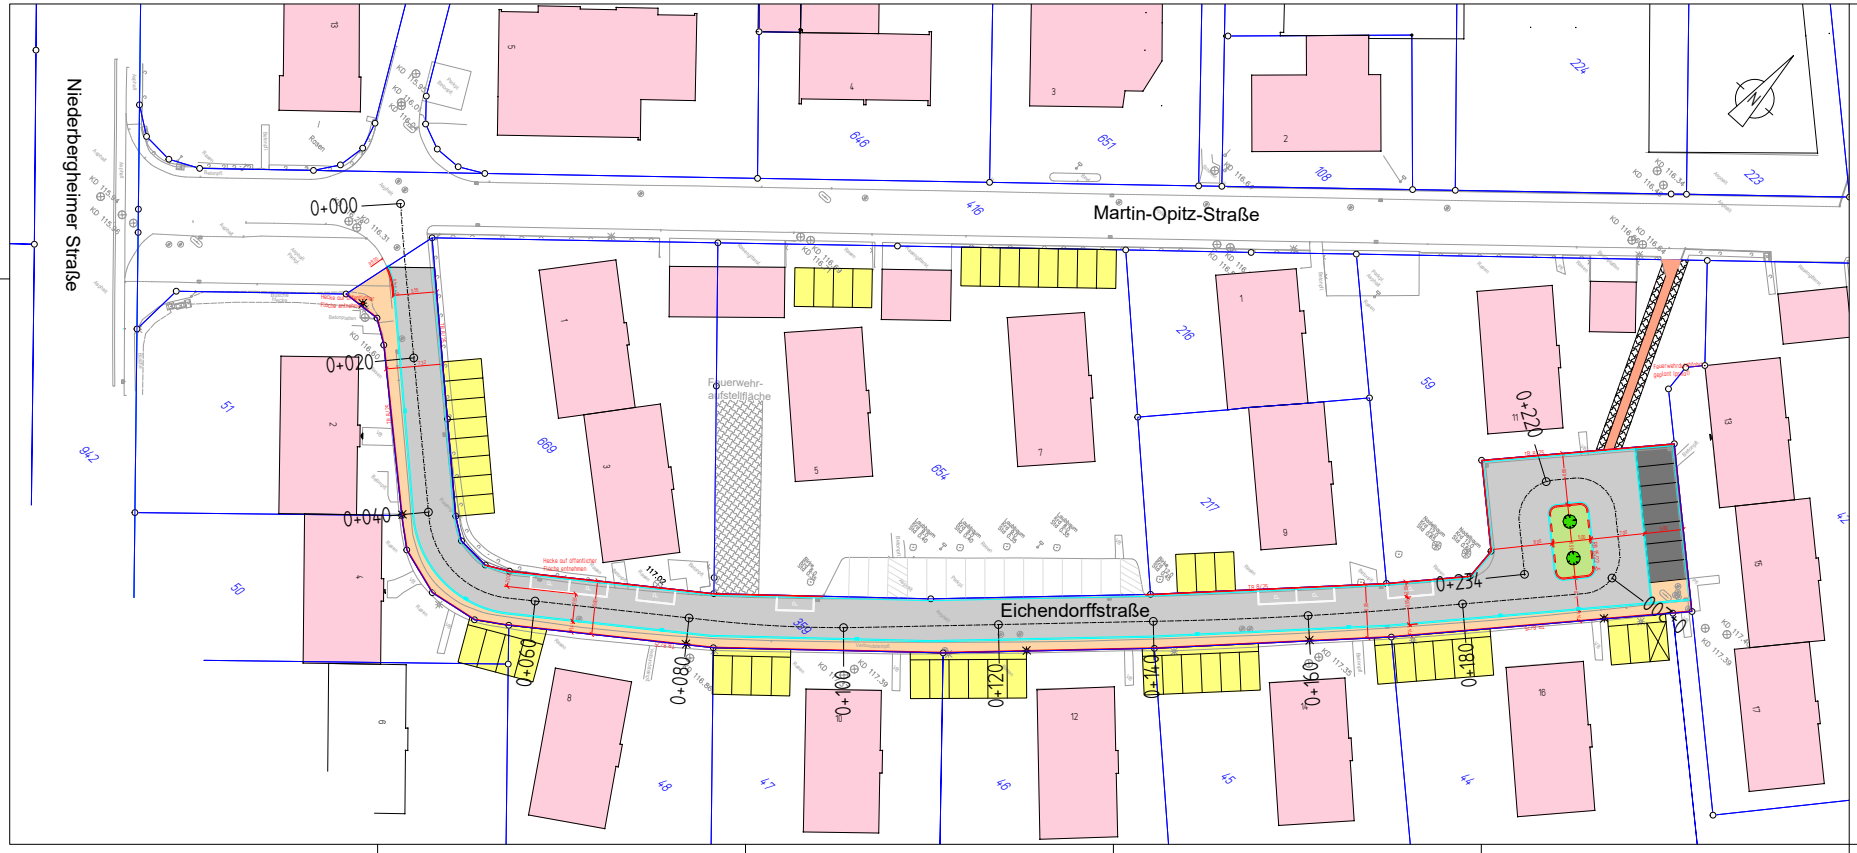


Legende

Straßenausstattung Bestand

- Verkehrszeichen
- Gas-/Wasserschieber
- Hydrant Unterflur
- Kanaldeckel
- Straßenablauf
- Betonpfl. Befestigungsart
- Zaun
- Hecke
- Höhenpunkt
- Leuchte
- Laubbaum
- Nadelbaum
- Verkehrskurven

Entwurf

- gepl. Gehweg Pflaster hellgrau o. Fase
- gepl. Fahrbahn Asphalt
- gepl. Parkstreifen Pflaster anthrazit o. Fase
- gepl. Parkstreifen Asphalt mit Markierung
- gepl. Parkstände (privat)
- gepl. Feuerwehrdurchfahrt, Privat
- gepl. Beleuchtung
- gepl. Baum
- Grünfläche
- RQ 10/12 Rundbord / Hochbord / Kantenstein
- gepl. Straßenablauf
- gepl. Rinne 1-zeilig / 2-zeilig

der bürgermeister soest

stadt

# Stadt Soest

Abt. Straßen Gewässer Grün

Eichendorffstraße

Lageplan

Maßstab: 1:250

Datum: 17.11.2021

Bearbeiter: Hofma

Gezeichnet:

Mackenroth