

**LEGENDE**


× 306.45 varh. Geländeöhe	○ Schieberkappe
∨ Zaun	○ Hydrant
★ varh. Leuchte (entfällt)	⊗ Kanaldeckel
↑ Verkehrszeichen	▭ Straßenablauf
	○ Hecke

Altstadtplaster, 23/16 dunkelgrau, gerompelt	Rechteckplaster, 20/10, hellgrau ohne Fase
Kleinpflaster (10/10), Blaubasalt, gebraucht	Rechteckplaster, 20/10, anthrazit mit Fase
vorh. Pflaster regulieren	Privat
Laüfer mit 1 cm Aufkantung, 2 zeil. Rinne aus Altstadtplaster, 23/16, dunkelgrau, gerompelt	Asphalt
3 zeil. Rinne aus Altstadtplaster, 23/16, dunkelgrau, gerompelt	Radweg Quadratplaster, grau Rippenplatten 30x30 b=60cm Noppenplatten 30x30 b=30cm
Laüfer aus Altstadtplaster, 23/16, dunkelgrau, gerompelt	1 zeil. Basamentsteinrinne, 16/24(16)/14
neuer Leuchtenstandort	

Fördermaßnahme

bearb.	Datum	Planänderung
a	LS 19.12.16	Kleinpflaster granit, gau in Kleinpflaster Blaubasalt geändert
b	LS 20.02.17	Lampenstandorte geändert (nach Absprache mit Herrn Schlaage)
c		

Auftraggeber / Bauherr: Stadt Soest Rathaus 59494 Soest

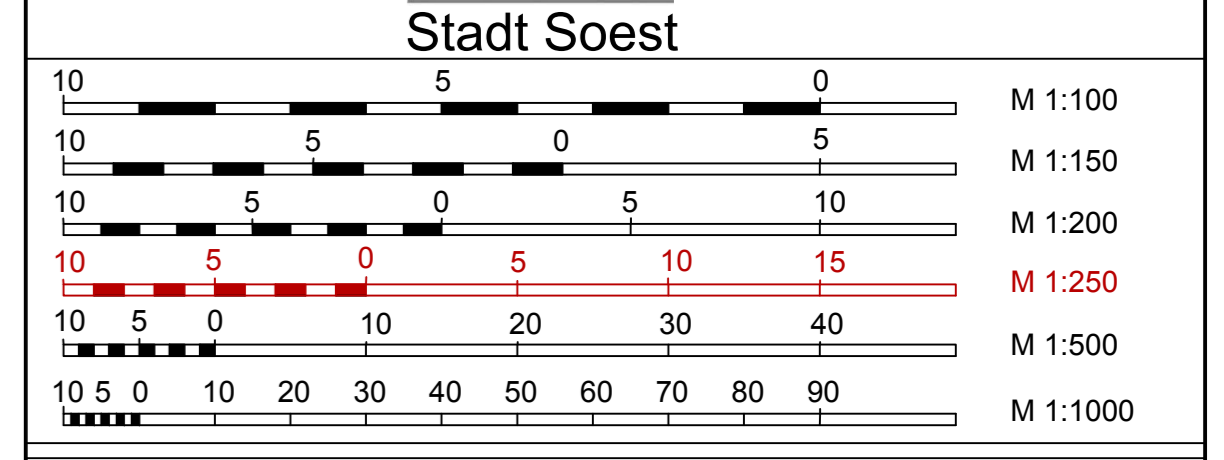

Projekt:	Neugestaltung "Jakobi - Nöten Wallstraße"		Plan Nr.	U-Plan 500-1.1
	bearbeitet	13.12.2018	Datum	LS
	gezeichnet	17.08.2016	Zeichen	LS
	geprüft			
<b>Ausführungsentwurf</b>				
Übersichtsplan Blatt 1			Maßstab 1:250	

Aufgestellt: IBB INGENIEURBÜRO BAUMGARTEN  
 Straßen- und Tiefbauplanung  
 Freiraum- und Objektplanung  
 Ingenieurmessung  
 Baubewertung  
 Wiesentalstraße 17  
 59494 Soest  
 Tel.: 02921 317 600  
 Mail: info@baumgarten.de

Beratender Ingenieur:  
 (Dipl.-Ing. Dirk Baumgarten)