

LEGENDE

- × 306.45 vorh. Geländehöhe
- ∇ Zaun
- ⊛ vorh. Leuchte (entfällt)
- ↑ Verkehrszeichen
- Schieberkappe
- ⊙ Hydrant
- ⊗ Kanaldeckel
- ▤ Straßenablauf
- Hecke
- Altstadtpflaster, 23/16 dunkelgrau, geropelt
- Kleinpflaster (10/10), Blaubasalt, gebraucht
- vorh. Pflaster regulieren
- Läufer mit 1 cm Aufkantung
- 2 zeil. Rinne aus Altstadtpflaster, 23/16, dunkelgrau, geropelt
- 3 zeil. Rinne aus Altstadtpflaster, 23/16, dunkelgrau, geropelt
- Läufer aus Altstadtpflaster, 23/16, dunkelgrau, geropelt
- neuer Leuchtenstandort
- Rechteckpflaster, 20/10, hellgrau ohne Fase
- Rechteckpflaster, 20/10, anthrazit mit Fase
- Privat
- Asphalt
- Radweg Quadratpflaster, grau
- Taktilies Lettsystem, anthrazit
- Rippenplatten 30x30 b=60cm
- Noppenplatten 30x30 b=30cm
- 1 zeil. Basamentsteinrinne, 16/24(16)/14


Fördermaßnahme

Ministerium für Heimat, Kommunales, Bau und Gleichstellung des Landes Nordrhein-Westfalen

bearb.	Datum	Planänderung
a	LS 19.12.16	Kleinpflaster granit. gau in Kleinpflaster Blaubasalt geändert
b	LS 20.02.17	Lampenstandorte geändert (nach Absprache mit Herrn Schläge)
c		

Auftraggeber / Bauherr:

Stadt Soest
Rathaus
59494 Soest

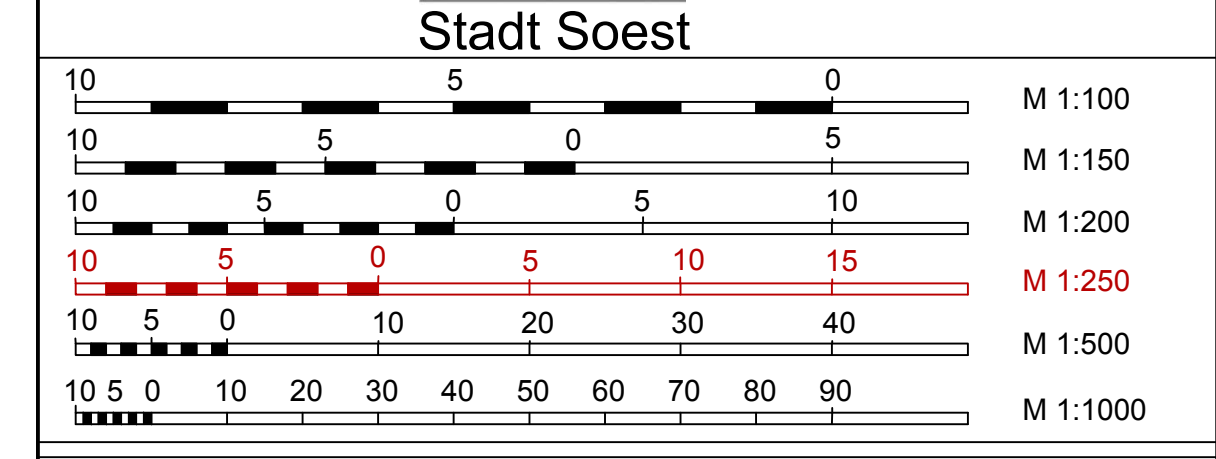

Projekt:

Neugestaltung "Jakobi - Nöten Wallstraße"

Ausführungsentwurf

Übersichtsplan Blatt 2

Plan Nr. Ü-Plan 500-1.2

bearbeitet	Datum	Zeichen
13.12.2018	LS	
17.08.2016	LS	
gezeichnet		
geprüft		

Maßstab 1:250

Aufgestellt:

Strassen- und Tiefbauplanung
Planung- und Oberbau
Ingenieurmessung
Bauleitung

Wiesstraße 17
59494 Soest
Tel. 02921 317 600
Fax. 02921 317 609
E-Mail: info@baumgarten.de

Beratender Ingenieur:

(Isp.-Ing. Dirk Baumgarten)