




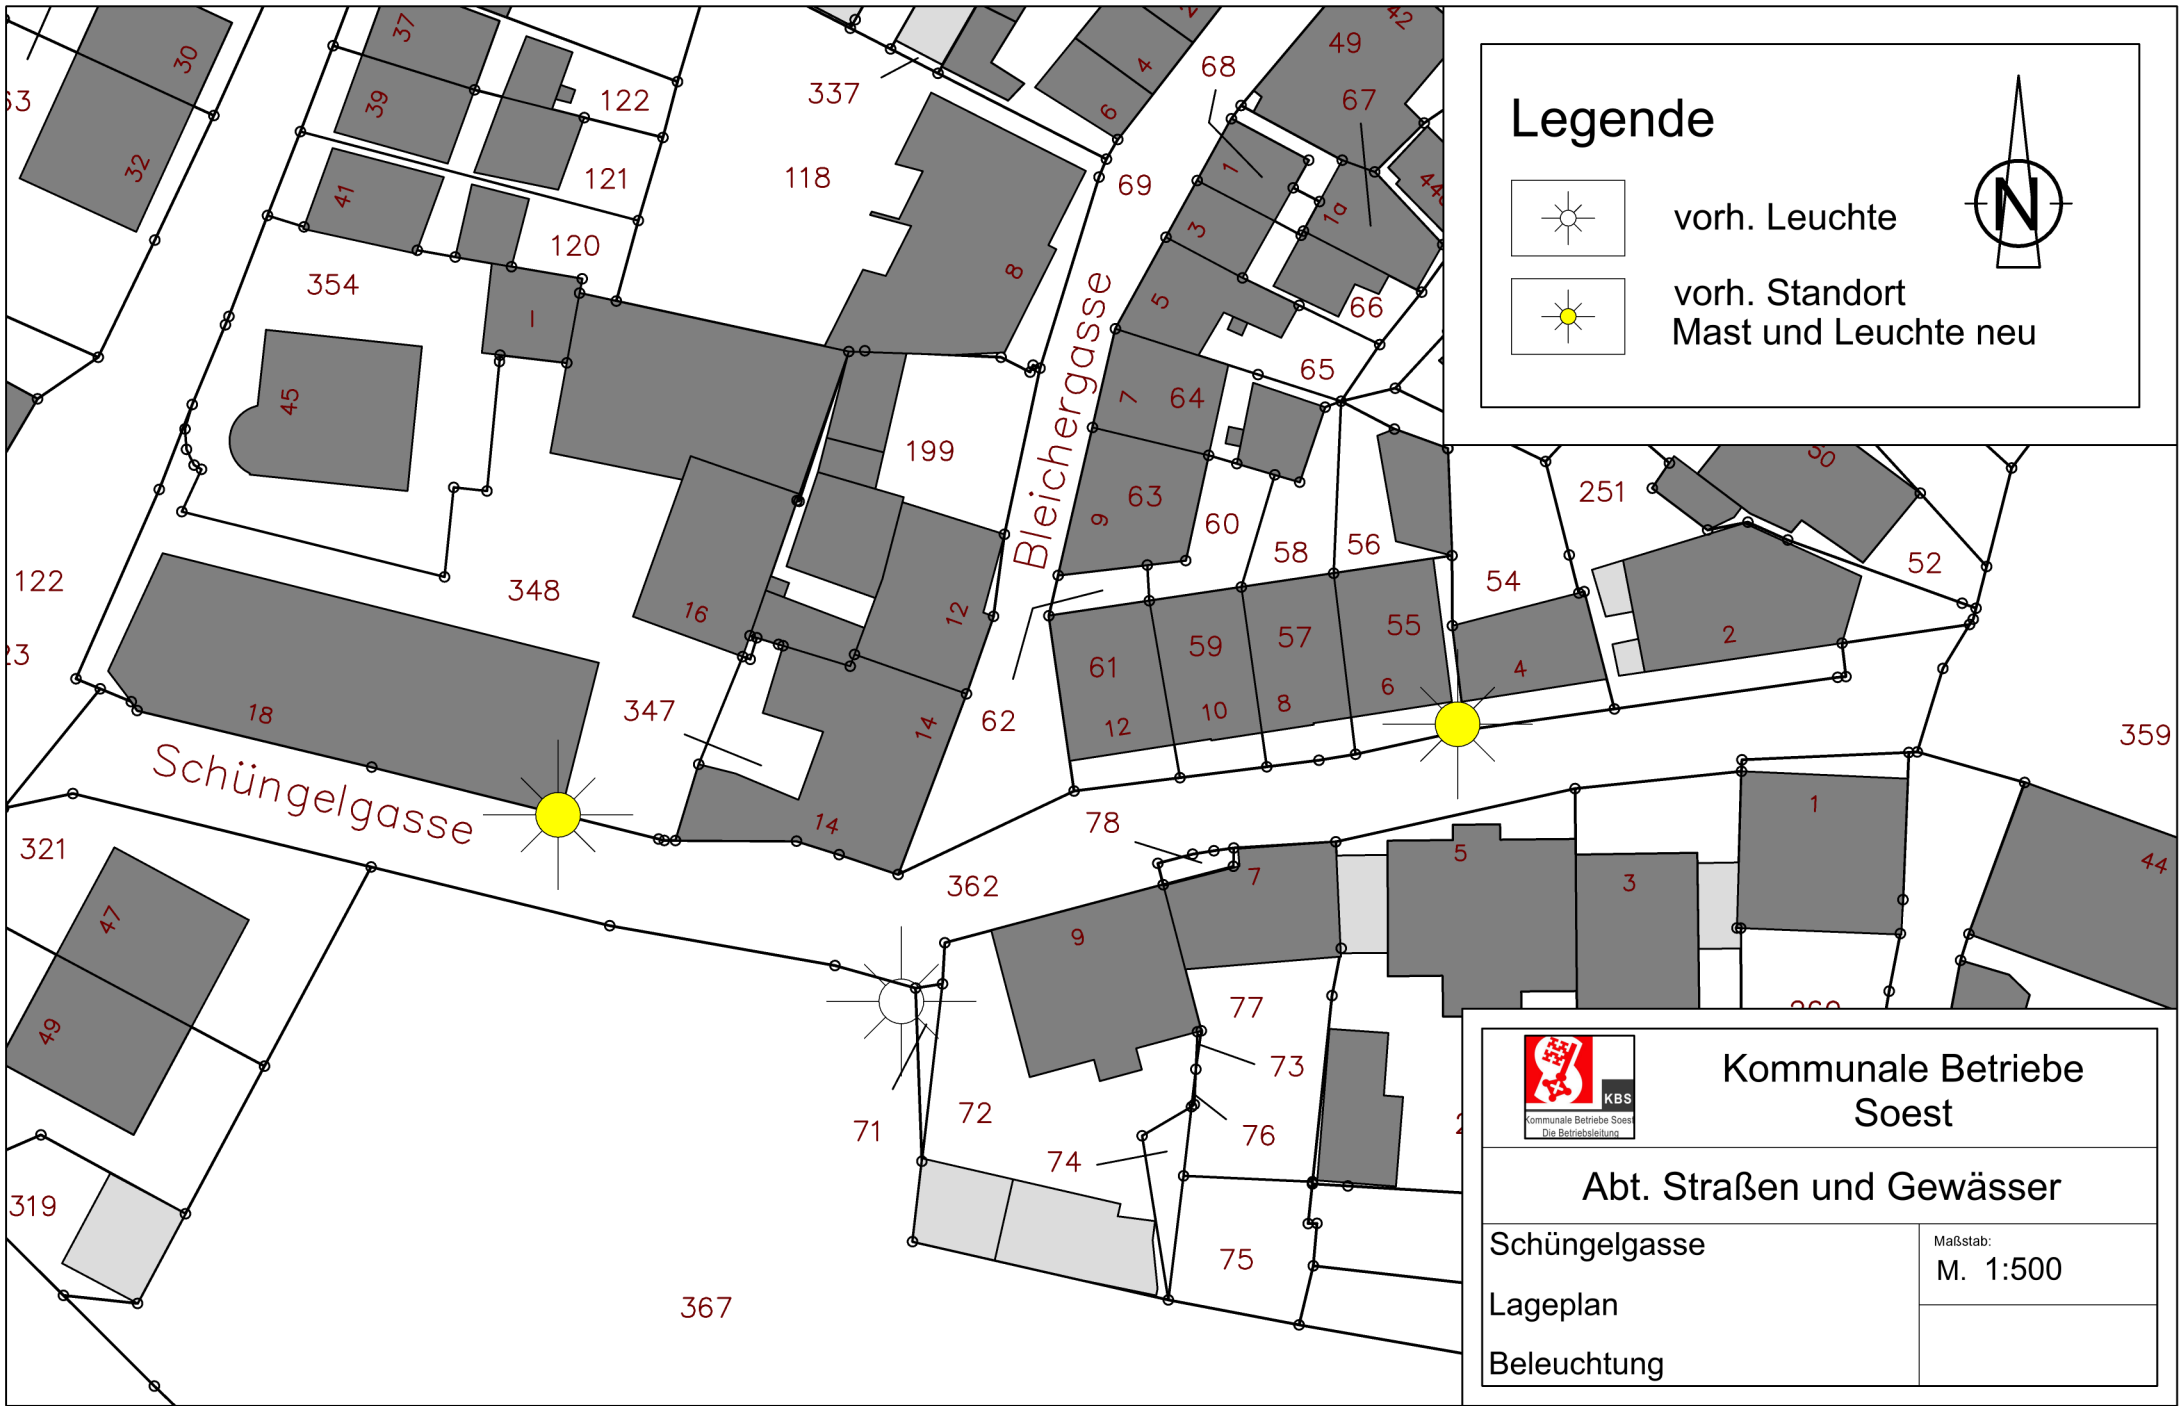

Legende

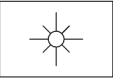

vorh. Leuchte

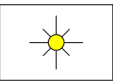

vorh. Standort
Mast und Leuchte neu





Kommunale Betriebe
Soest

Abt. Straßen und Gewässer

Schüngelgasse
Lageplan
Beleuchtung

Maßstab:
M. 1:500