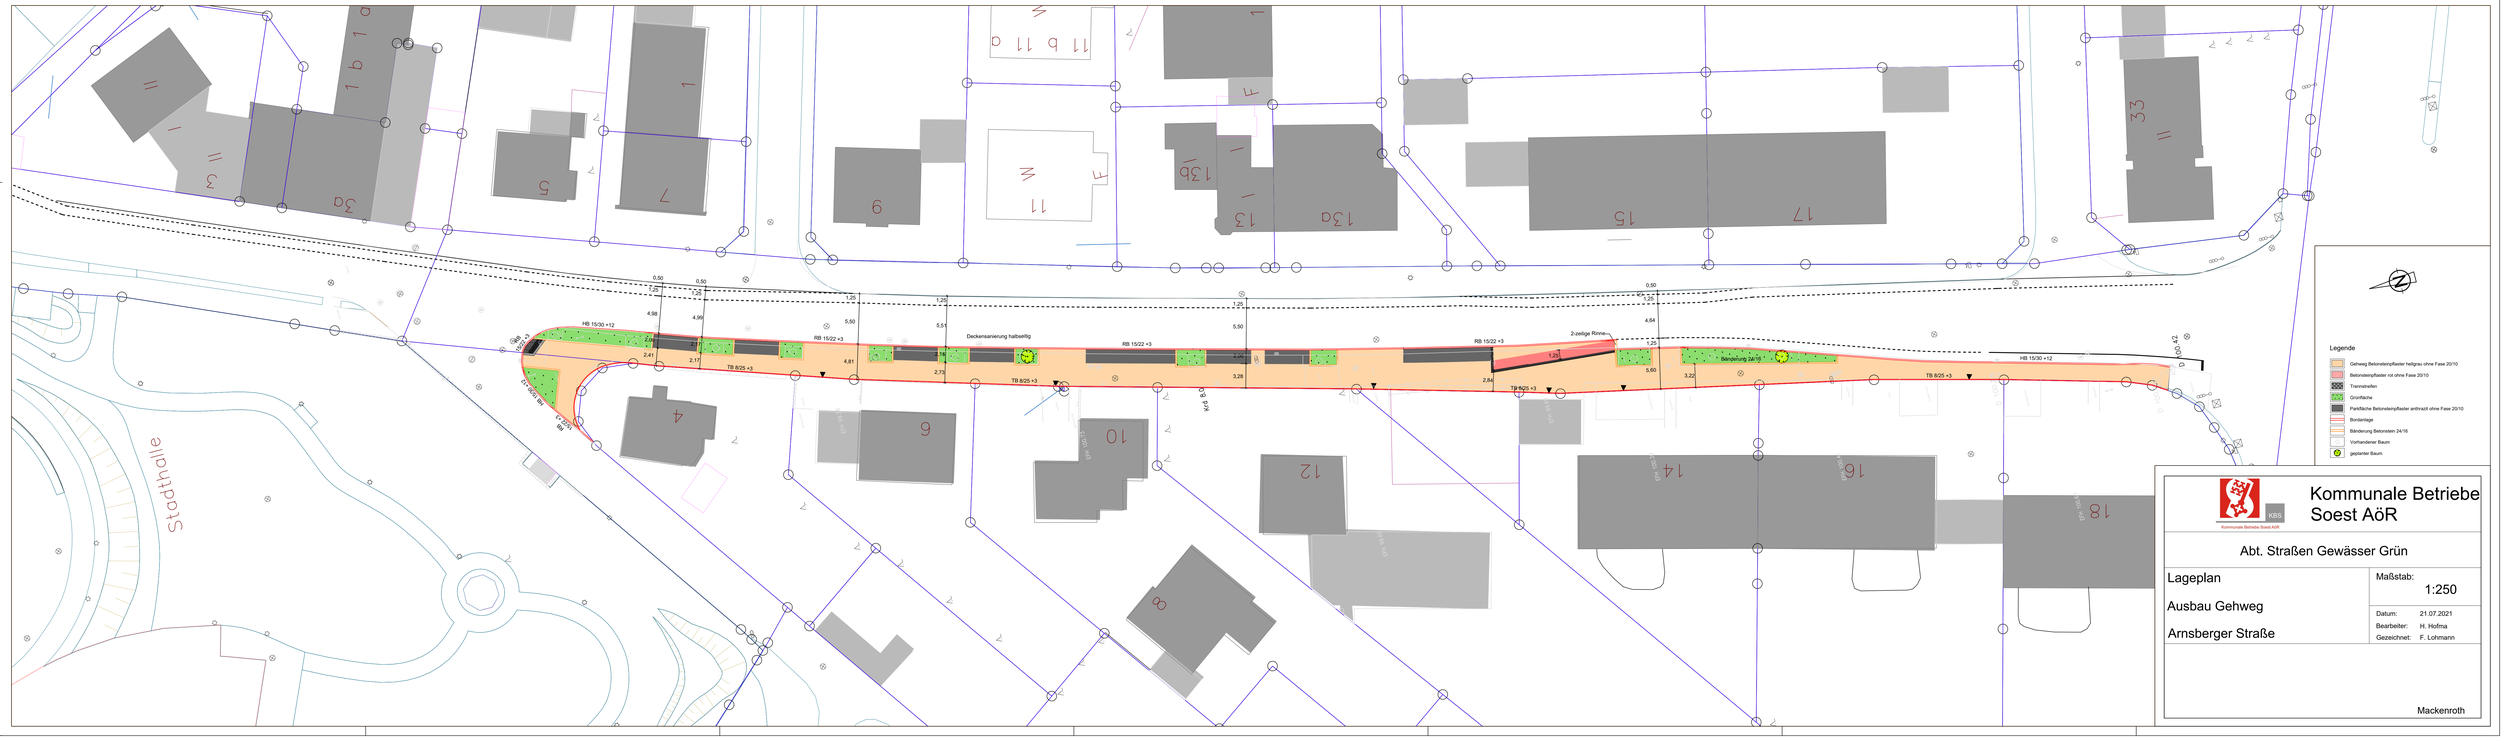

Kommunale Betriebe Soest AöR

KBS

Kommunale Betriebe Soest AöR

Abt. Straßen Gewässer Grün

Lageplan	Maßstab: 1:250
Ausbau Gehweg	Datum: 21.07.2021
Arnsberger Straße	Bearbeiter: H. Hofma Gezeichnet: F. Lohmann

Mackenroth