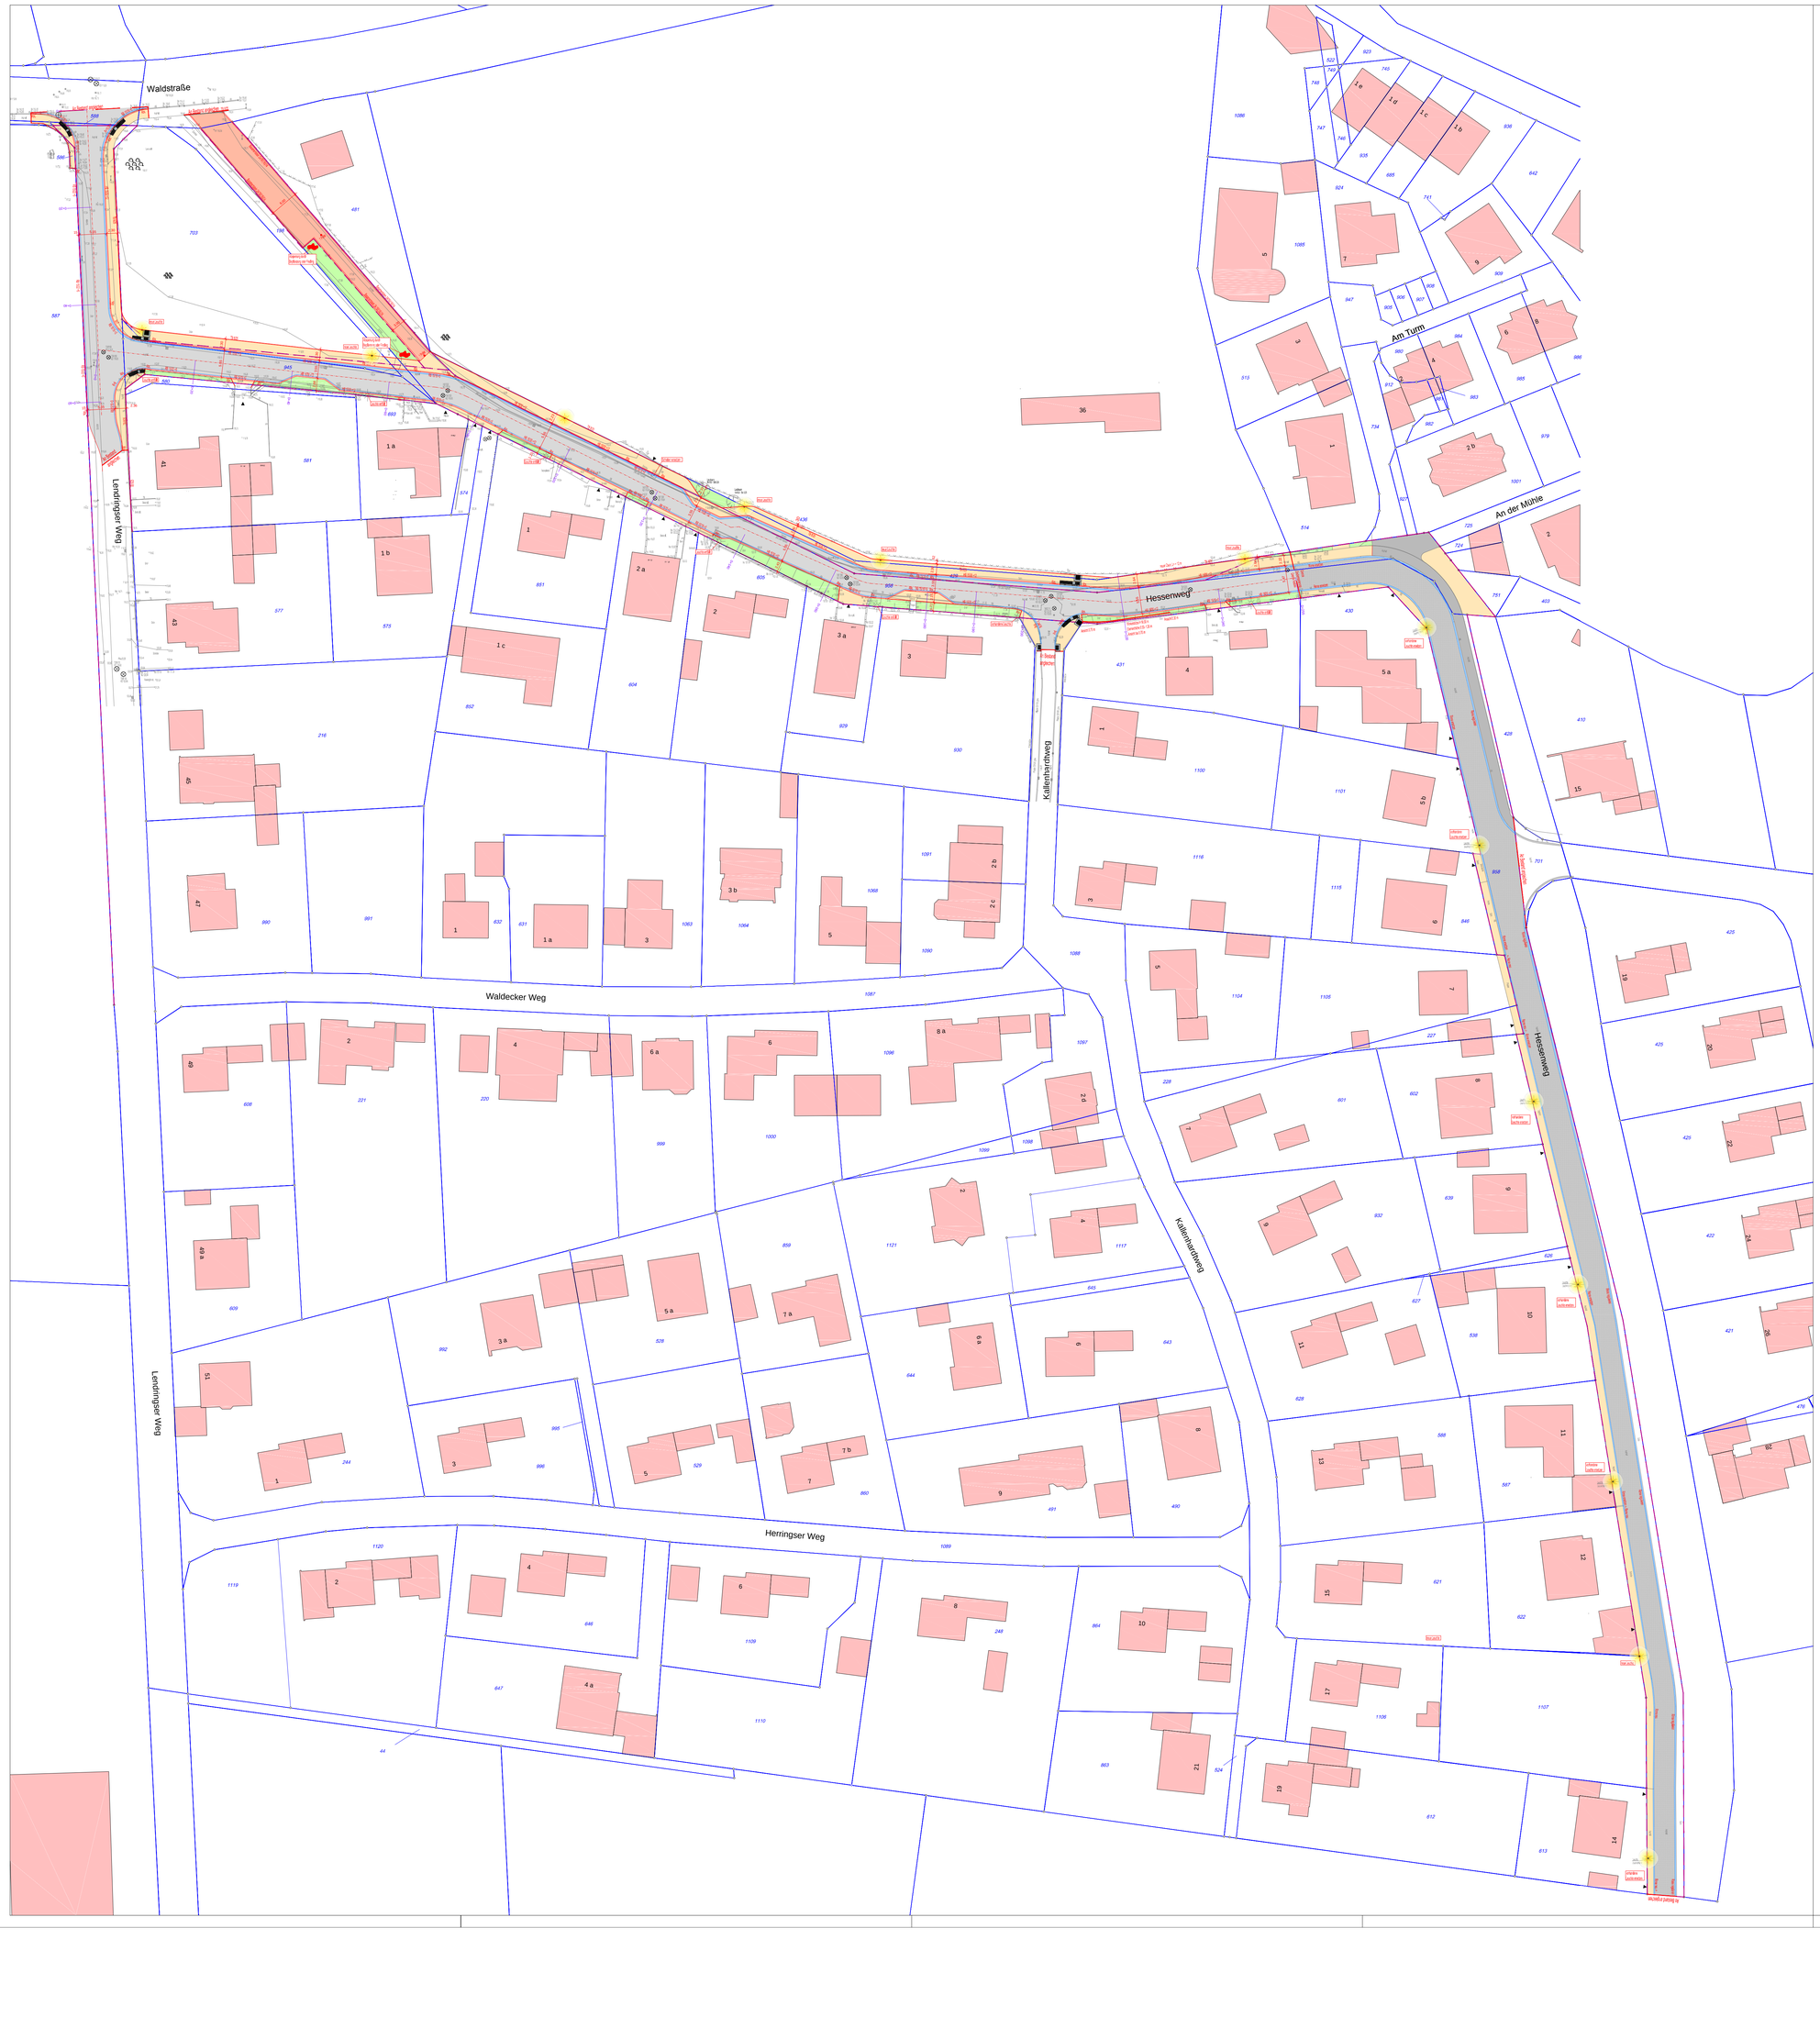

LEGENDE

(Asphalt)	Schwarzdecke/Asphalt		Schieberkappe
(Beton)	Beton		Hydrant
(Pfl.)	Pflaster		Kanaldeckel
Beet	Beet/Garten		Straßenablauf
KVZ	Kabel-Verzweiger-Kasten		Hecke
HB/RB/TB	Hochbord/Rundbord/Tiefbord		Zaun
1zeil./ 2zeil Ri	Basamentsteinbahn		vorh. Leuchte
306.45	vorh. Geländehöhe		vorh. Baum
	vorh. Zufahrt		Verkehrszeichen (Vorschrift)
			Verkehrszeichen (Wegweiser)

- B-Plan Grenze (nachrichtliche Darstellung)
- vorh. Gehweg (Asphalt)
- vorh. Fahrbahn (Asphalt Deckensanierung)
- gepl. Fahrbahn (Asphalt)
- gepl. Gehweg (Betonsteinpflaster)
- gepl. Geh-Rad-Wirtschaftsweg (Betonsteinpflaster)
- gepl. Grünfläche
- Entwurf
- gepl. Straßenbeleuchtung

N

	bearb.	Datum	Planänderung
a			
b			
c			
d			
e			
f			
g			

Auftraggeber / Bauherr:

Stadt Soest
Rathaus
59494 Soest

Stadt Soest

10 5 0	M 1:100
10 5 0 5	M 1:150
10 5 0 5 10	M 1:200
10 5 0 5 10 15	M 1:250
10 5 0 10 20 30 40	M 1:500
10 5 0 10 20 30 40 50 60 70 80 90	M 1:1000

Projekt:

Straßenbaumaßnahme
Hessenweg
-in Soest-

Plan Nr. ÜP 1.1 300

	Datum	Zeichen
bearbeitet	13.11.2018	LS
gezeichnet	13.09.2017	LS
geprüft		

Entwurf

Übersichtslageplan

Maßstab 1:500

Aufgestellt:

IBB INGENIEURBÜRO BAUMGARTEN
Straßen- und Tiefbauplanung
Freiraum- und Objektplanung
Ingenieurvermessung
Bauleitung
Wiesenstraße 17
59494 Soest
Tel.: 02921 / 317 600
Mail: info@ibbaumgarten.de

Beratender Ingenieur:

(Dipl.-Ing Dirk Baumgarten)