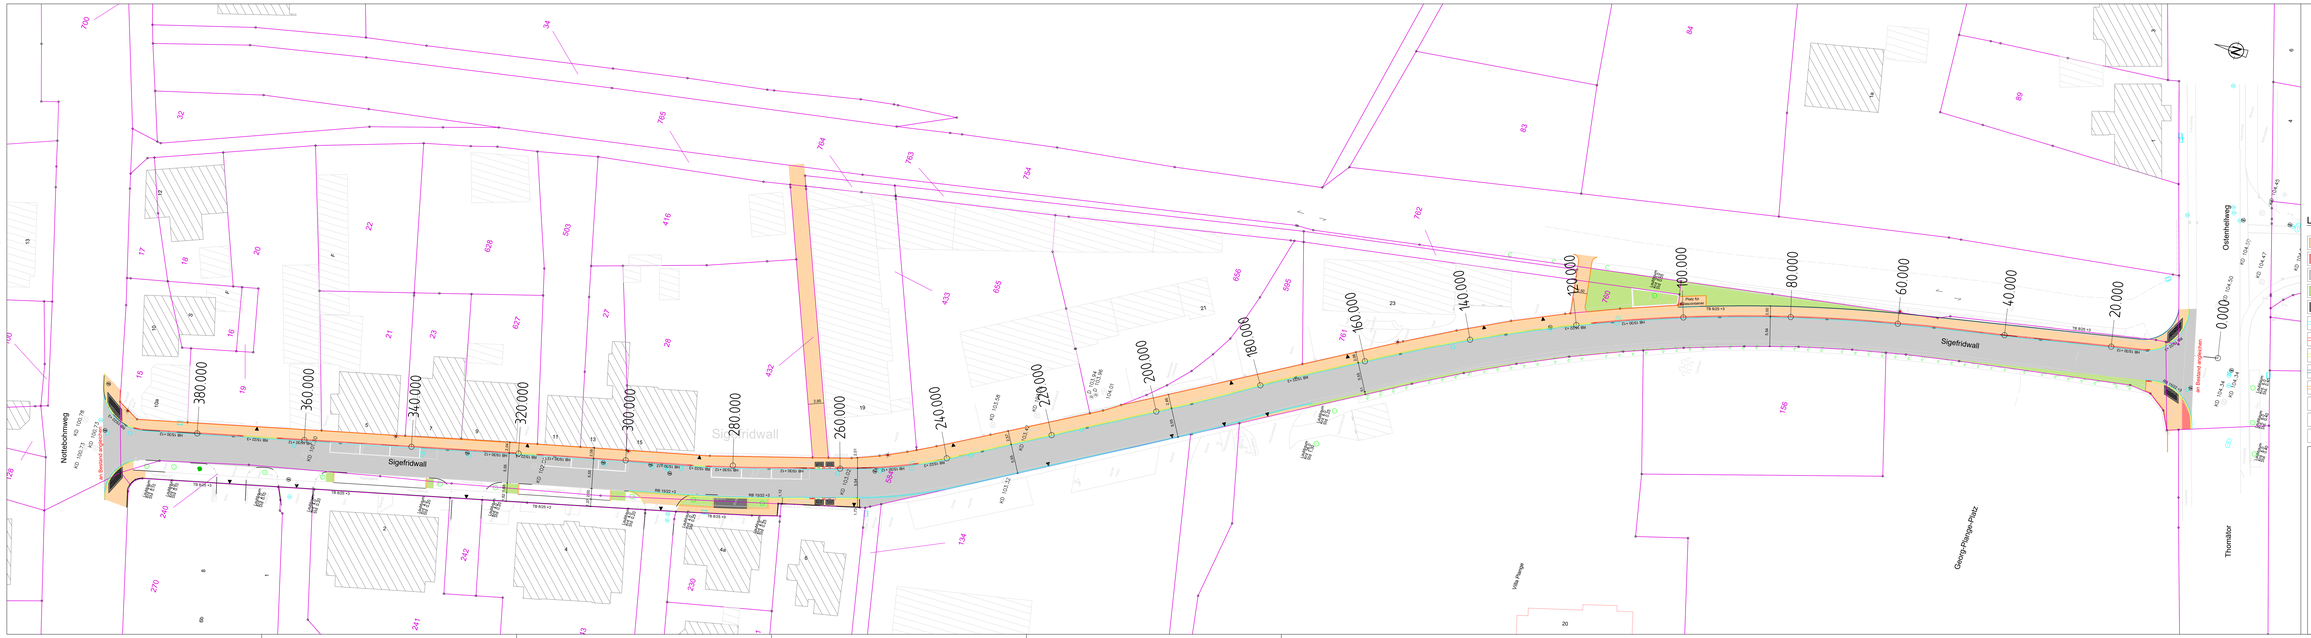

Legende

- Gehweg, Betonsteinpflaster hellgrau, ohne Fase 20/10
- Radweg, Betonsteinpflaster rot, ohne Fase 20/10
- Asphalt
- Grünfläche
- Parkfläche, Rasengittersteine
- einzeilige Rinne
- Hochbordanlage
- Rundbordanlage
- Tiefbordanlage
- Bänderung Betonstein 24/16
- vorh. Lampe ersetzen
- vorhandener Baum
- geplanter Baum

der Bürgermeister soest

Stadt Soest

Abt. Straßen Gewässer Grün

Sigefridwall

Lageplan

Maßstab: 1:250

Datum: 09.05.2022

Bearbeiter: H. Hofma

Gezeichnet: F. Lohmann

Mackenroth