

LEGENDE


× 306.45	vorh. Geländeöhe	○	Schieberkappe
∨	Zaun	⊖	Hydrant
⊙	vorh. Leuchte (entfällt)	⊕	Kanaldeckel
↑	Verkehrszeichen	▭	Straßenablauf
		○	Hecke

Altstadtpflaster, 23/16 dunkelgrau, gerompelt	Rechteckpflaster, 20/10, hellgrau ohne Fase
Kleinpflaster (10/10), Blaubasalt, gebraucht	Rechteckpflaster, 20/10, anthrazit mit Fase
vorh. Pflaster regulieren	Privat
Läufer mit 1 cm Aufkantung, 2 zeil. Rinne aus Altstadtpflaster, 23/16, dunkelgrau, gerompelt	Asphalt
3 zeil. Rinne aus Altstadtpflaster, 23/16, dunkelgrau, gerompelt	Radweg Quadratpflaster, grau
Läufer aus Altstadtpflaster, 23/16, dunkelgrau, gerompelt	Taktilies Leitsystem, anthrazit Rippenplatten 30x30 b=60cm Noppenplatten 30x30 b=30cm
neuer Leuchtenstandort	1 zeil. Basamentsteinrinne, 16/24(16)/14

Fördermaßnahme

bearb.	Datum	Planänderung
a	LS 19.12.16	Kleinpflaster granit, gau in Kleinpflaster Blaubasalt geändert
b	LS 20.02.17	Lampenstandorte geändert (nach Absprache mit Herrn Schlaage)
c	LS 19.12.18	Schild am Steingraben entfällt (Feuerwehr)
d	LS 06.05.19	Beete vor Haus Nr. 12 u. 14 bleiben erhalten

Auftraggeber / Bauherr: **Stadt Soest**
Rathaus
59494 Soest

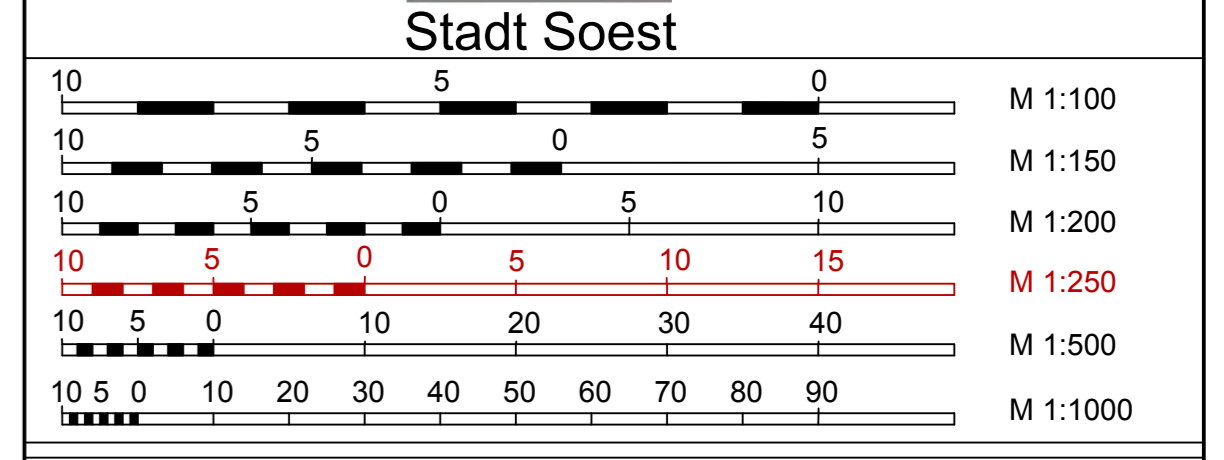

Projekt:	Neugestaltung "Jakobi - Nötten Wallstraße"		Plan Nr.	U-Plan 500-1.1
	bearbeitet	06.05.2019	LS	
	gezeichnet	17.08.2016	LS	
	geprüft			
Ausführungsentwurf			Maßstab 1:250	

Aufgestellt:
IBB
INGENIEURBÜRO
BAUMGARTEN
Wiesenstraße 17
59494 Soest
Tel.: 02921 / 317 600
Mail: info@baumgarten.de

Beratender Ingenieur:
(Dipl.-Ing. Dirk Baumgarten)