


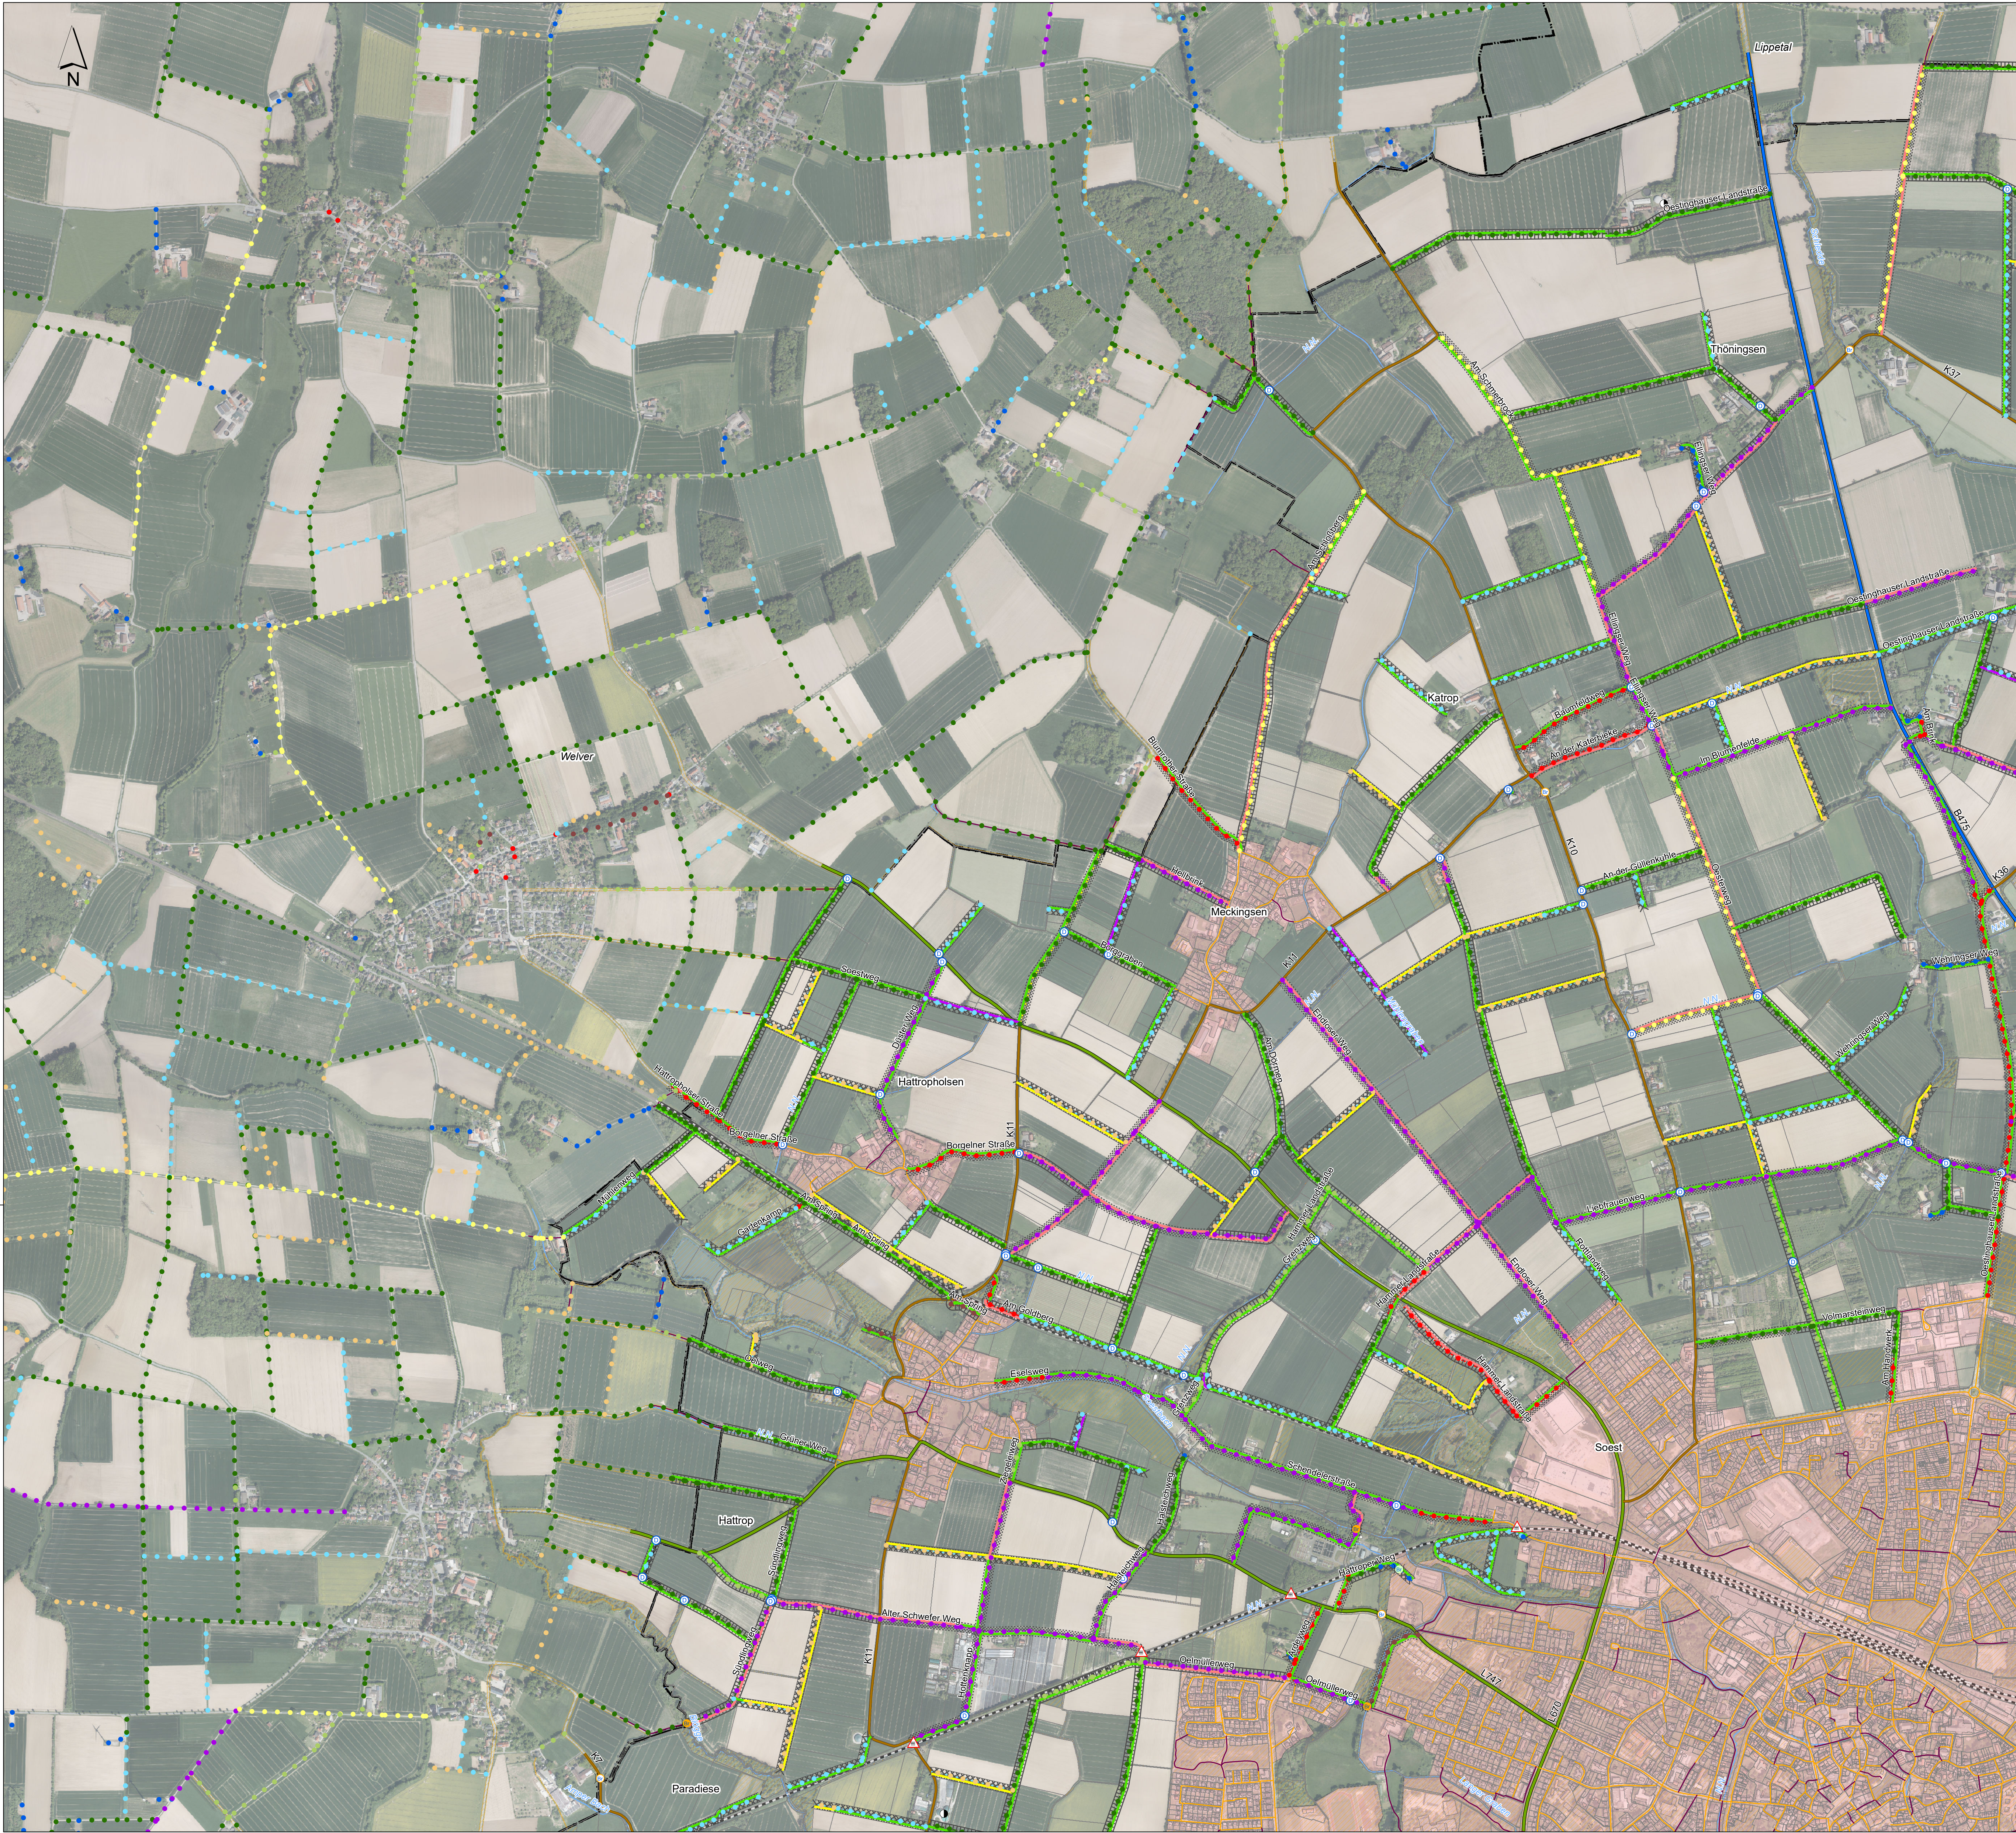

**Legende**

**Wegenetz IST-Zustand**

- A - klassifiziert
- B - multifunktionaler Verbindungsweg
- C - Hauptwirtschaftsweg
- D - untergeordneter Wirtschaftsweg mit Fußgängerverkehr
- E - untergeordneter Erschließungsweg mit luf Verkehr
- F - Einzelschließung kaum luf Verkehr
- G - Binnenschließung, luf od. geringe/funk. Bedeutung
- H - keine Funktion
- I - Rad-, Reit-, Fußweg
- Sonstige Wege

**Klassifizierte Straßen**

- Autobahn
- Bundesstraße
- Landesstraße
- Kreisstraße
- Stadtstraße

**Bauwerke (\*Zustandsnote der Brücken gemäß RI-EBW-PRÜF)**

- K.A.
- 1,0 - 1,4 (sehr guter Zustand)
- 1,5 - 1,9 (guter Zustand)
- 2,0 - 2,4 (befriedigender Zustand)
- 2,5 - 2,9 (ausreichender Zustand)
- 3,0 - 3,4 (nicht ausreichender Zustand)
- 3,5 - 4,0 (ungenügender Zustand)
- Durchlass
- Biogasanlage
- Windenergieanlage
- Bahnübergang

**Wegenetz SOLL-Konzept (\*SOLL-Konzept Nachbarkommune nachrichtlich)**

- A - klassifiziert
- B - multifunktionaler Verbindungsweg
- C - Hauptwirtschaftsweg
- D - untergeordneter Wirtschaftsweg mit Fußgängerverkehr
- E - untergeordneter Erschließungsweg mit luf Verkehr
- F - Einzelschließung kaum luf Verkehr
- G - Binnenschließung
- H - entbehrlich
- I - Rad-, Reit-, Fußweg

**Handlungsempfehlung (Signatur seitlich versetzt)**

- Erhaltung wie Bestand
- Ausbau/Verstärkung
- Umbau/andere Bauweise
- Rückbau/Aufhebung
- Neubau


**Priorität**

- kurzfristig
- mittelfristig
- langfristig

**Datenquellen:**

Luftbilder  
© Land NRW (2020)  
di-de/by-2.0 (www.govdata.de/di-de/by-2.0)  
https://www.opengeodata.nrw.de/produkte/geobasis/dop/dop/

Gewässersachsen, Ortslagen und Gemarkungen  
© Land NRW (2020)  
di-de/by-2.0 (www.govdata.de/di-de/by-2.0)  
https://www.opengeodata.nrw.de/produkte/geobasis/dlm/basis-dlm/

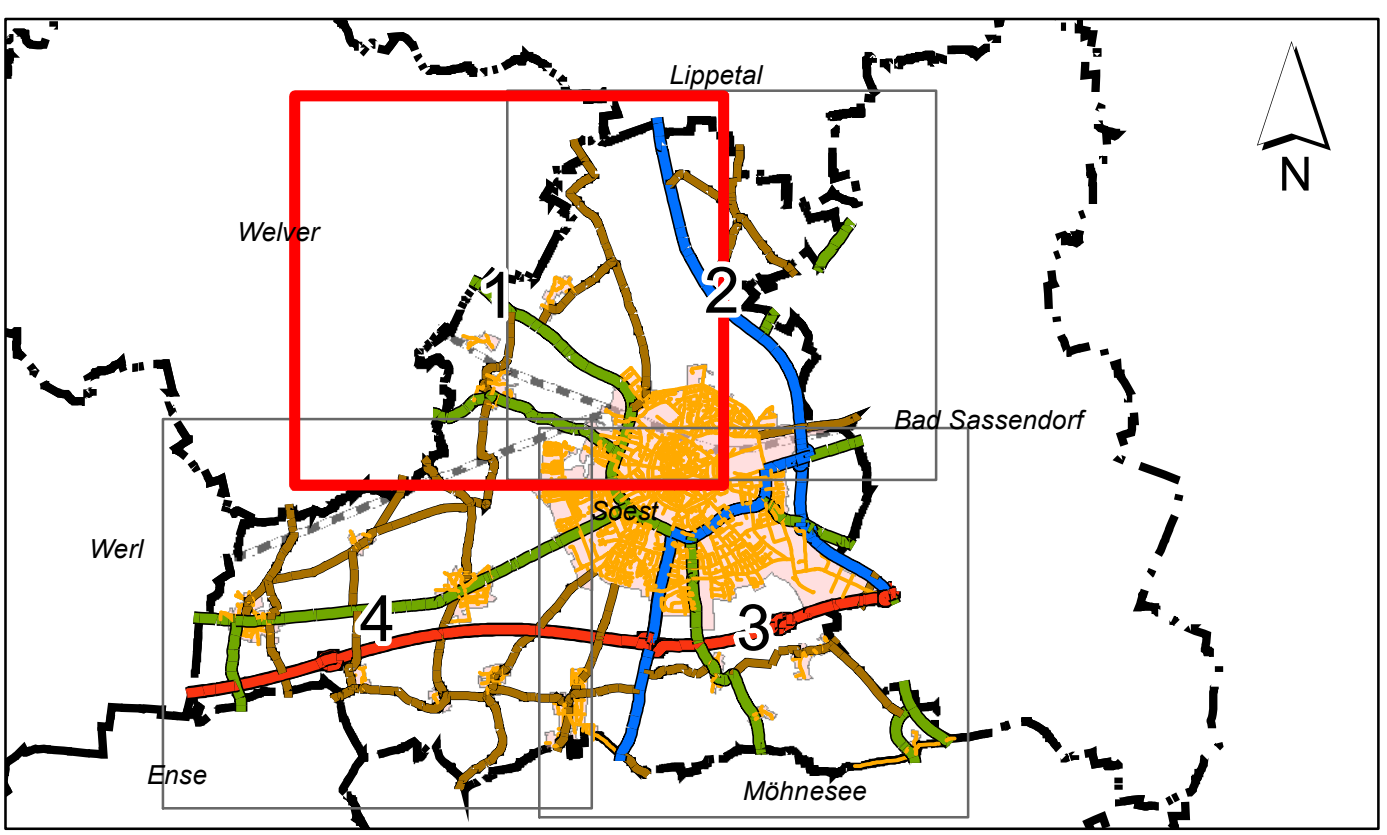

**Wegenetzkonzept**

**Auftraggeber:**

**Planinhalt:**  
Entwicklung des SOLL-Konzeptes  
Handlungsempfehlung und Priorität  
Datenstand: 05.10.2021

|            |            |     |
|------------|------------|-----|
| bearbeitet | 05.10.2021 | Baz |
| gezeichnet | 05.10.2021 | Wed |
| Maßstab:   | 1: 7.500   |     |

**Übersichtsplan Nord-West**

|                    |         |
|--------------------|---------|
| Anlagen-Nr.: 1     |         |
| Blatt-Nr.: 1 von 4 |         |
| Proj.-Nr.: 25086   |         |
| Datum              | Zeichen |
| 05.10.2021         | Wed     |