


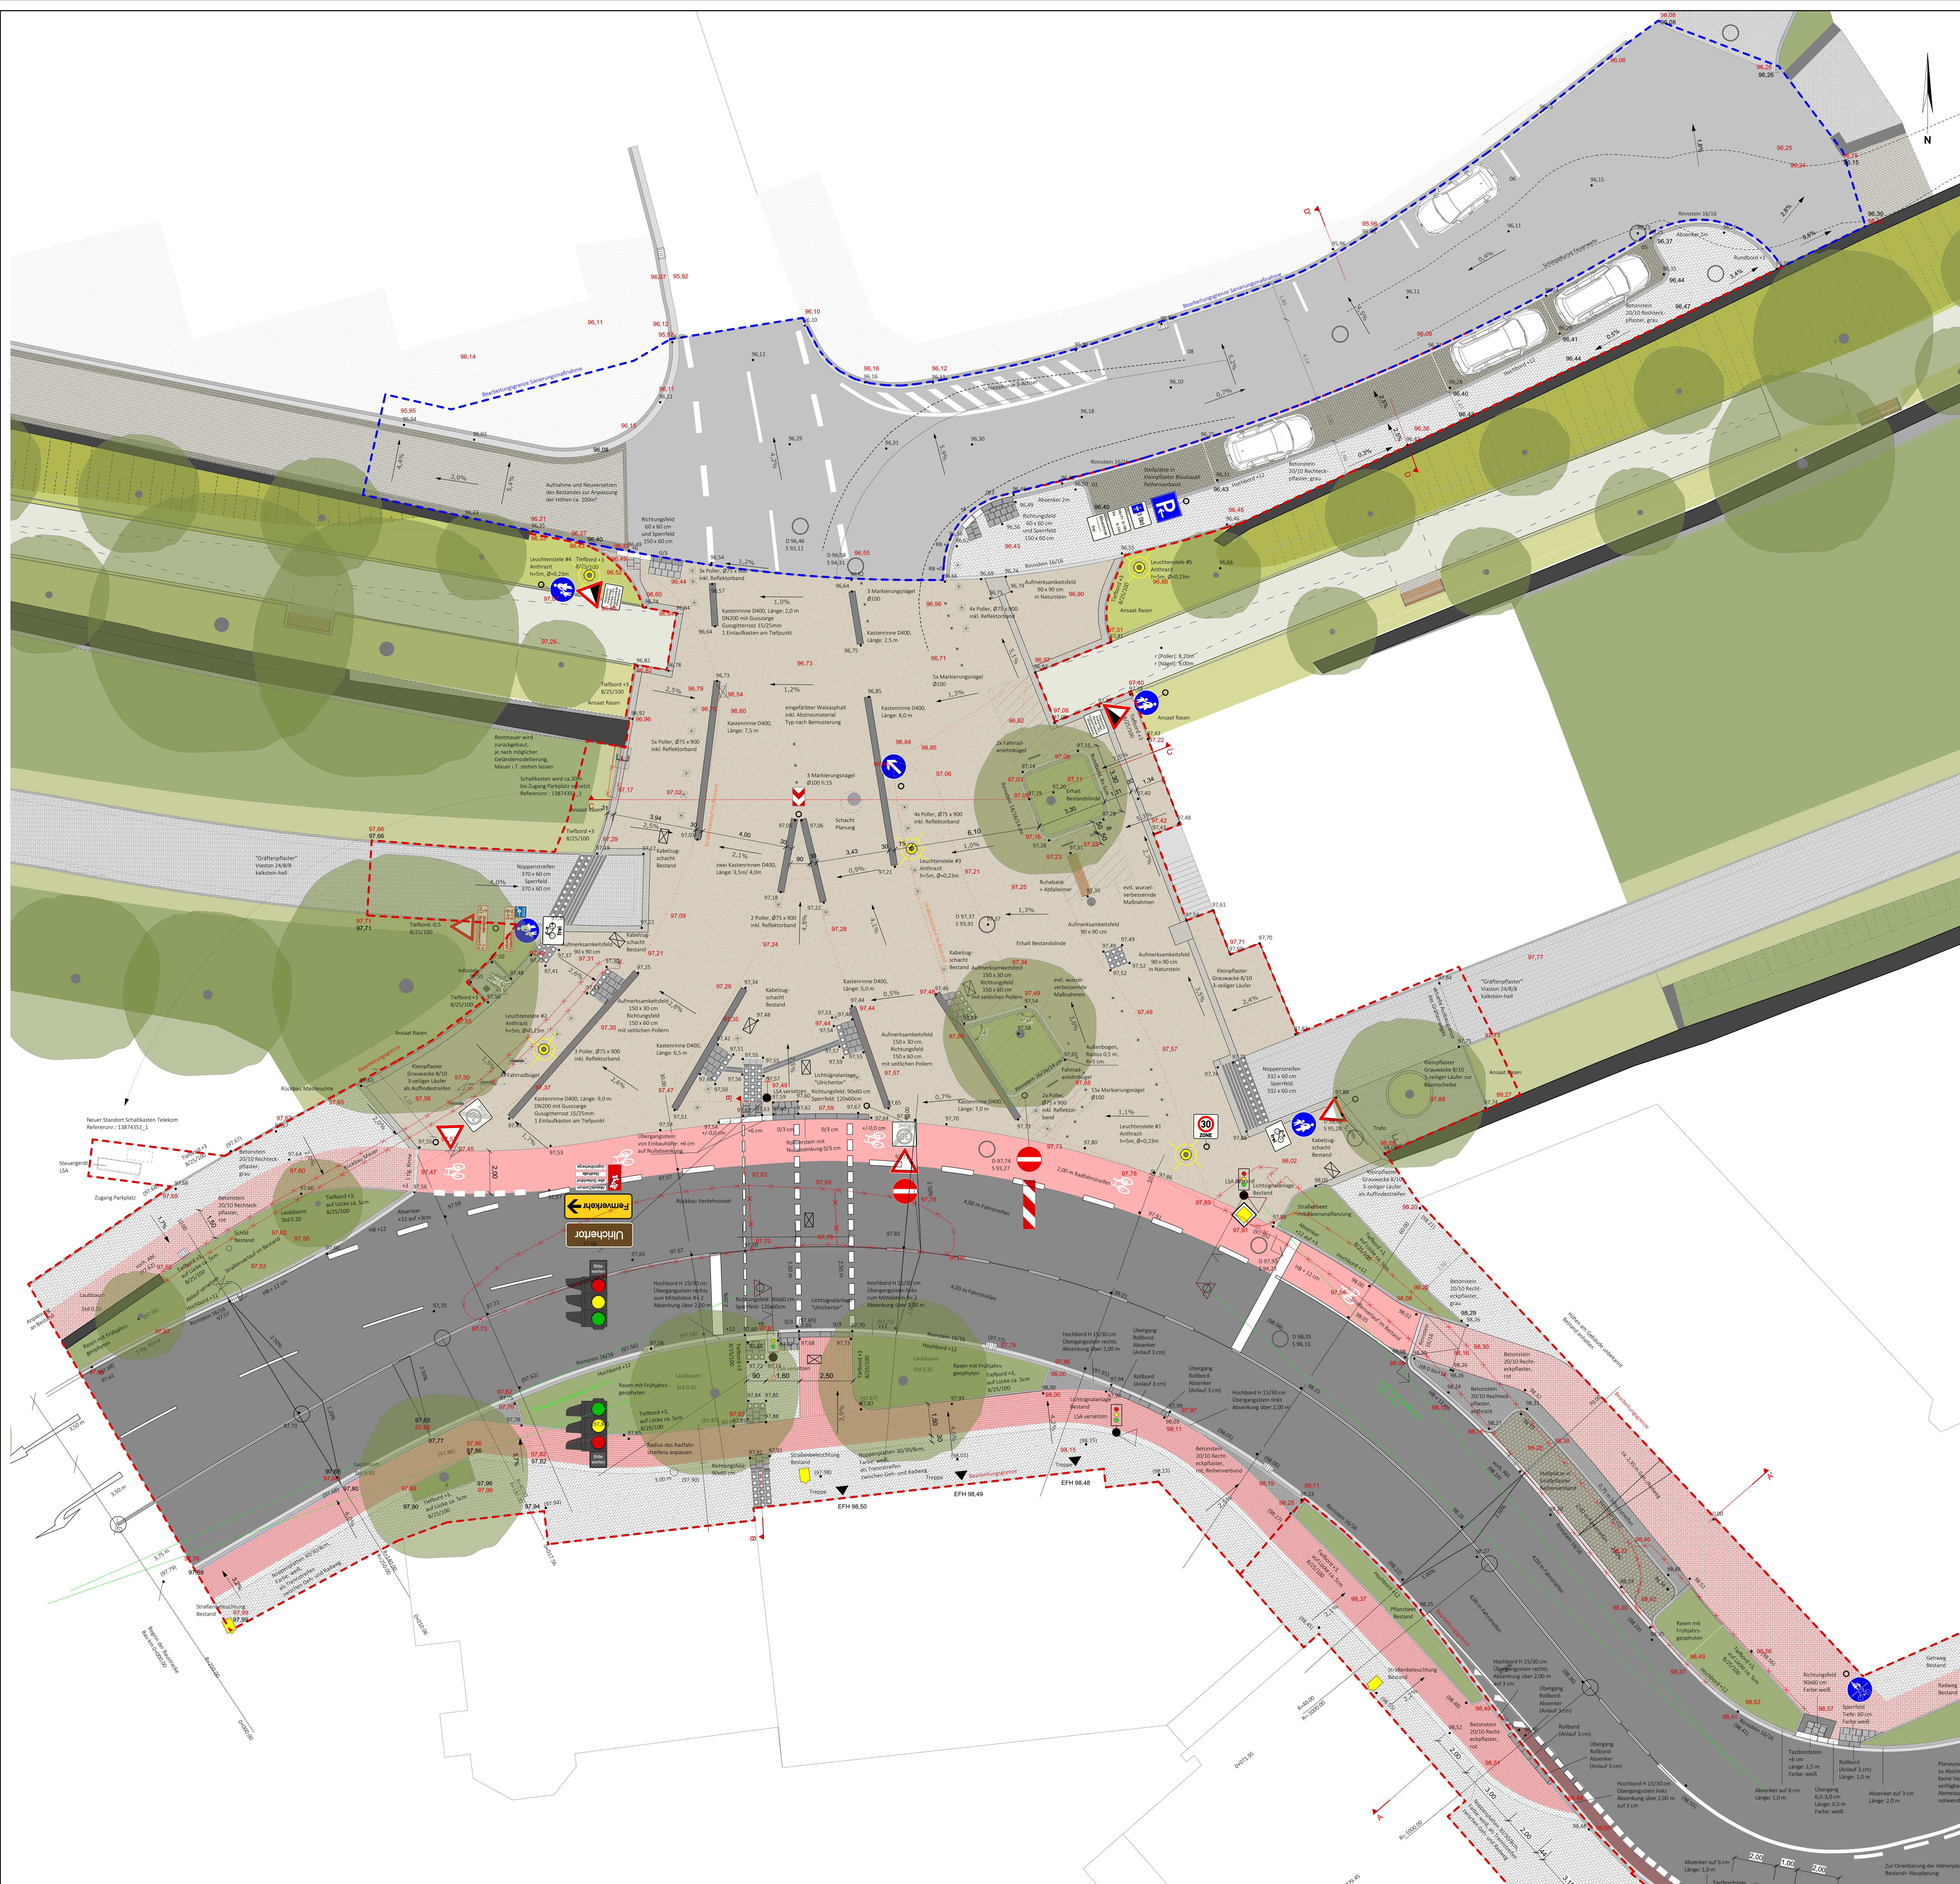


- Allgemein:**
- Planungsgrenze
 - Planungsgrenze
 - Sanierungsmaßnahme
 - Höhnpunkt Bestand Bereich Verkehrspl.
 - Höhnpunkt Planung

- Flächen:**
- Asphalt
 - eingefärbter Walzasphalt inkl. Abstreumaterial
 - farbiger Gussasphalt als Radweg
 - Betonsteinpflaster 20/10/8 cm, grau
 - Betonsteinpflaster 20/10/8 cm, rot
 - Betonsteinpflaster 20/10/8 cm, anthrazit
 - "Grätpflaster" Viaston 24/8/8 Kalkstein-hell
 - Kleinpflaster Blaumatt Reihverband
 - Grauwacke 8/10, 3-zelliger Läufer
 - Rasen mit Frühjahrsgeophyten
 - Aufmerksamkeitsfeld 150 x 30 cm, anthrazit
 - Sperfeld 120x60 cm, anthrazit
 - Bereich für mögl. wurzel-verbessernde Maßnahmen

- Ausstattung:**
- herausnehmbare Absperreplanke
 - Markierungsanlage
 - Mastleuchten Planung
 - Fahrradanlehnbügel Planung
 - Bank ohne Rückenlehne
 - Abfallbehälter, 60l, zylindrisch
 - Wurzelschutzbrücke 4,0 x 4,0 m, Belastung 100kN/15kN

- Schächte und Rinnen:**
- Entwässerungsrinne, DN 200, D 400
 - Kabelzugschacht Bestand
 - Schachtbauwerk Bestand
 - RW Schacht Planung 1000mm
 - Abfall 50/30 Bestand
 - Abfall 50/30 Abbruch

Dieses Vorhaben erfolgt im Rahmen des Wallentwicklungskonzeptes und wird gefördert durch:

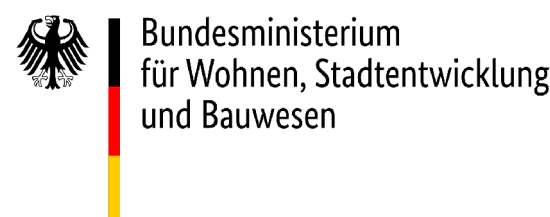

Ministerium für Heimat, Kommunales, Bau und Gleichstellung des Landes Nordrhein-Westfalen



B		AW	
Radwegverlauf angepasst		28.4.22	
A		AW	
Höhenanpassung im Platzbereich, Radweg Süd auf 1,50 m angepasst		21.4.22	
Index	Art der Änderung	Name	Datum

Auftraggeber		Stadt Soest	
Windmühlweg 21 · 59491 Soest · 02921 1030 · 02921 103		www.stadt-soest.de	
Projektnummer		5.1.1	
Plannummer		0316-0014	
Planinhalt		Maßstab	
Lageplan Ulrichthor		1 : 100	
Freianlagen		bearbeitet	
AW		12.04.2022	
Leistungsphase		gezeichnet	
JS		03.06.2020	
Ausführung		geprüft	
Freigabe Planer		Freigabe Auftraggeber/Bauherr	