


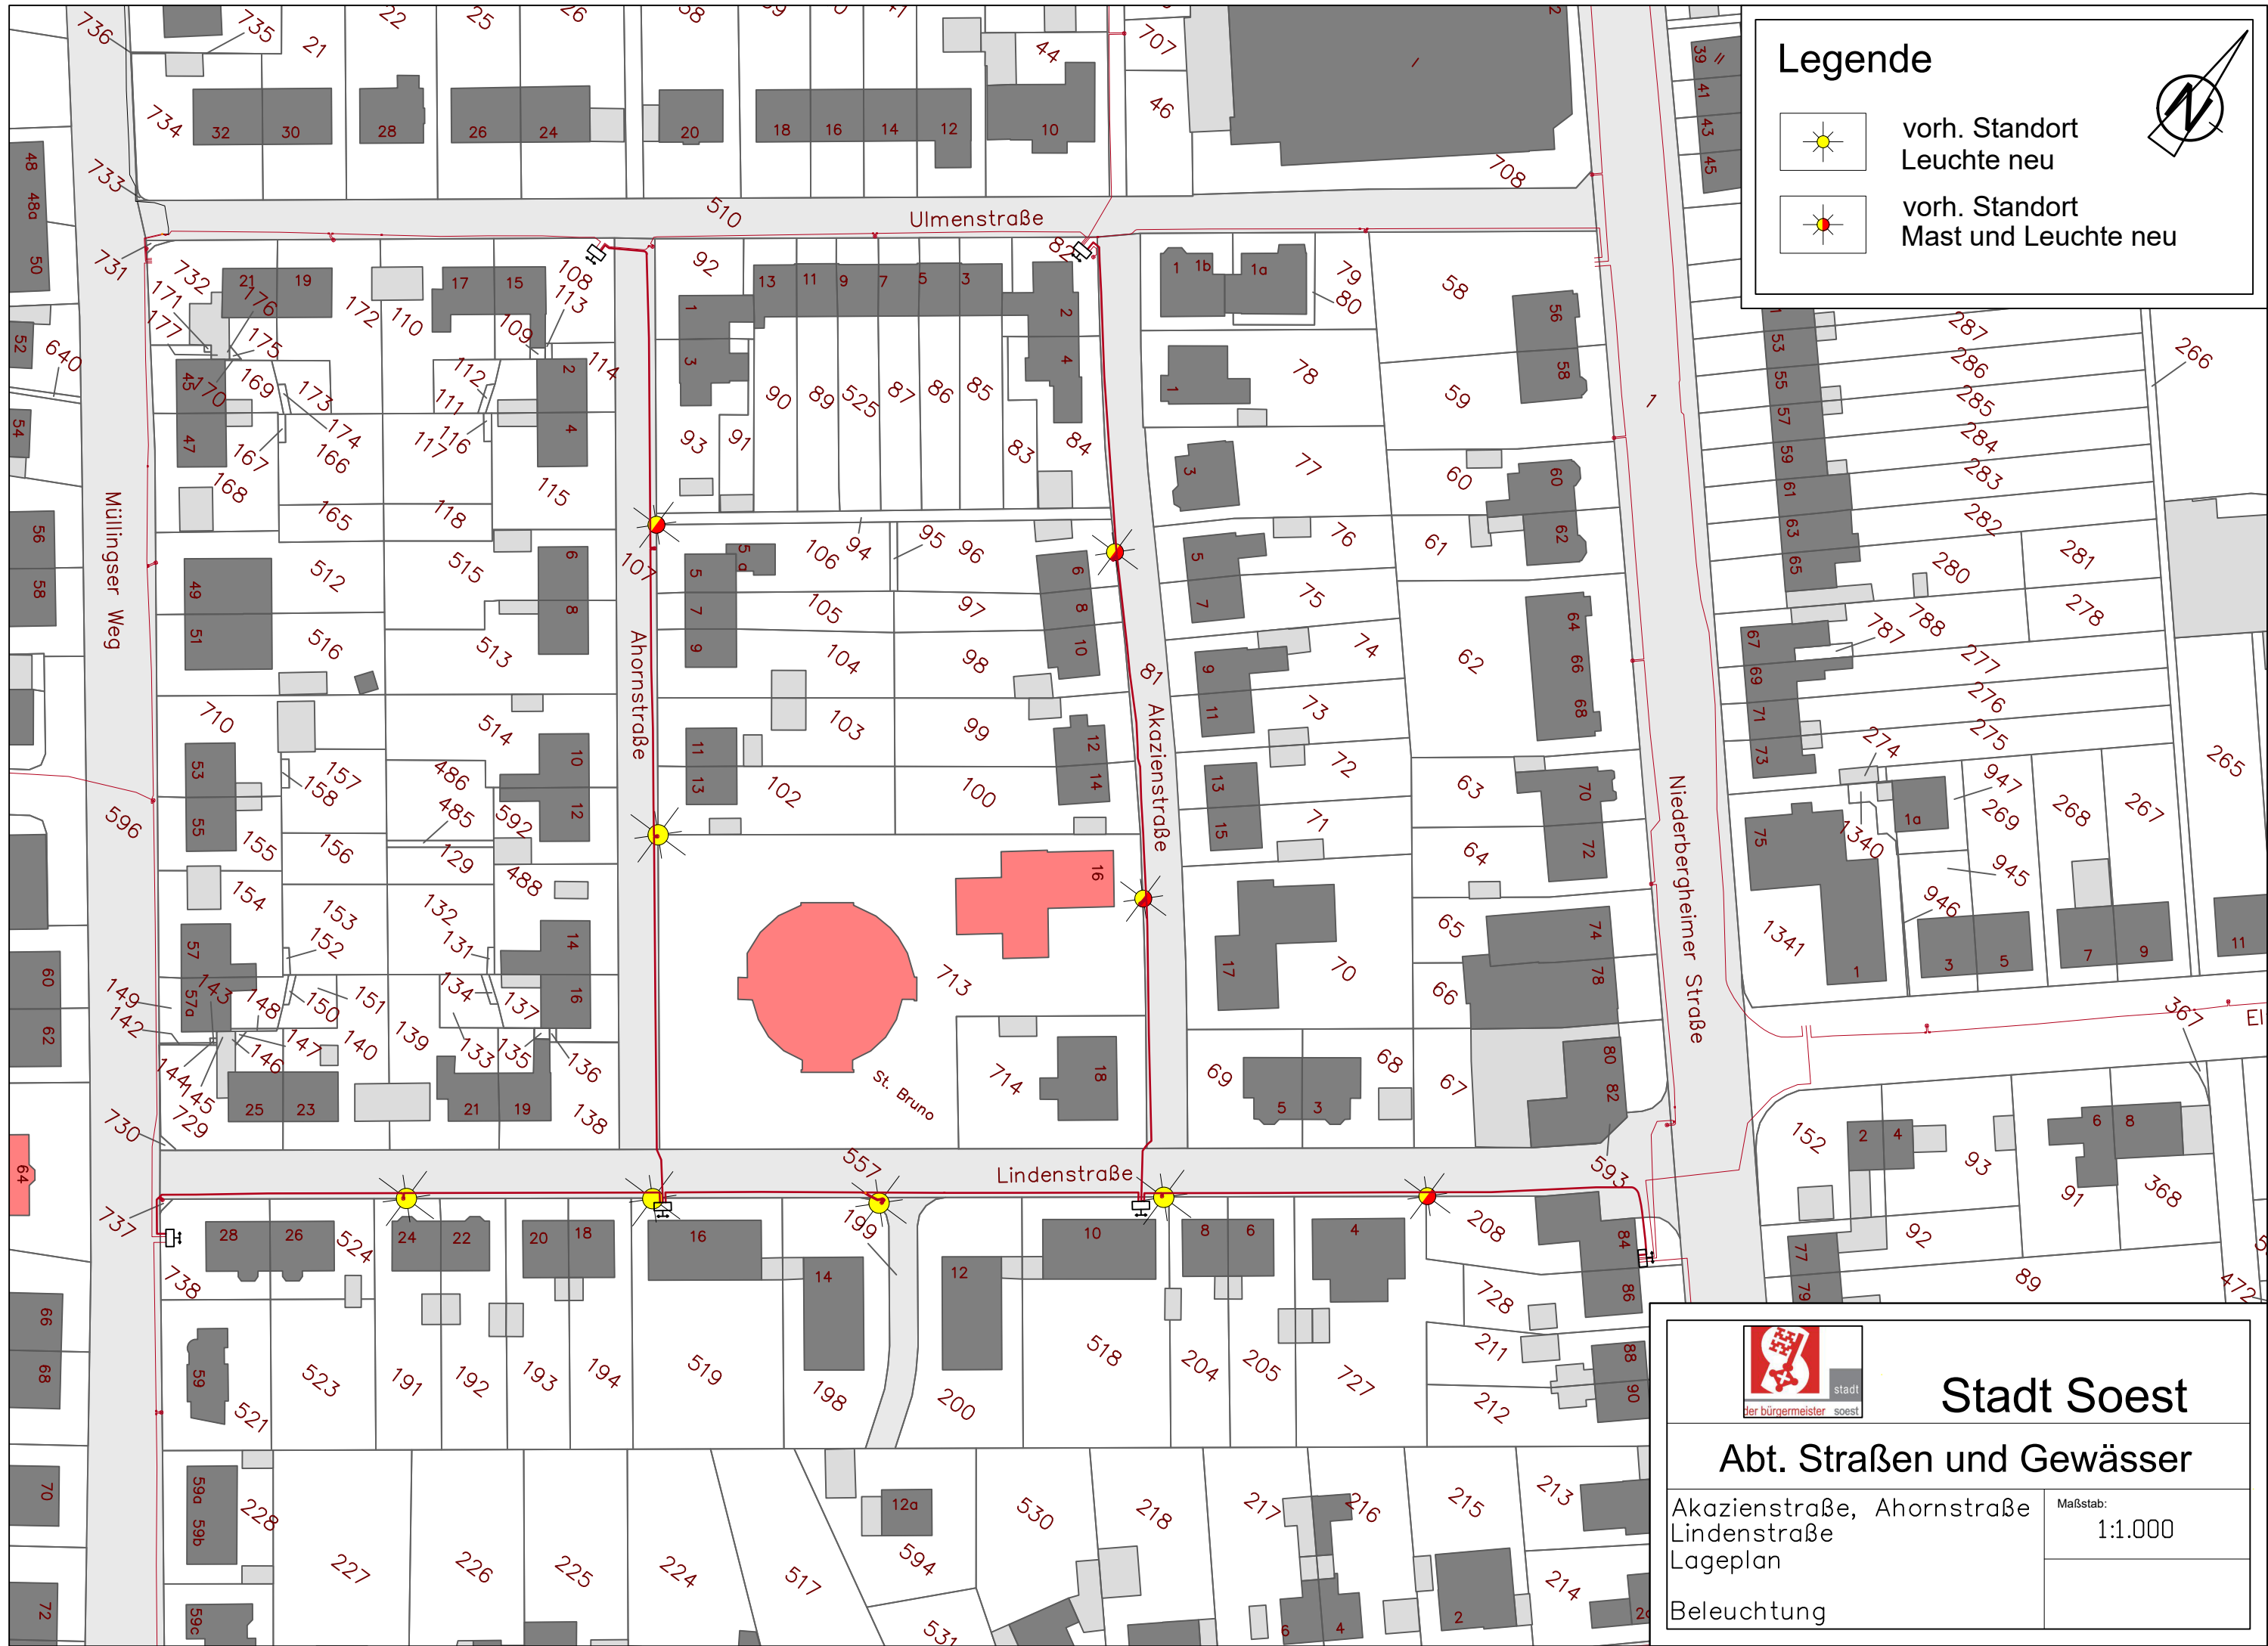

Legende

 vorh. Standort
Leuchte neu

 vorh. Standort
Mast und Leuchte neu





Stadt Soest

Abt. Straßen und Gewässer

Akazienstraße, Ahornstraße
Lindenstraße
Lageplan

Beleuchtung

Maßstab:
1:1.000