


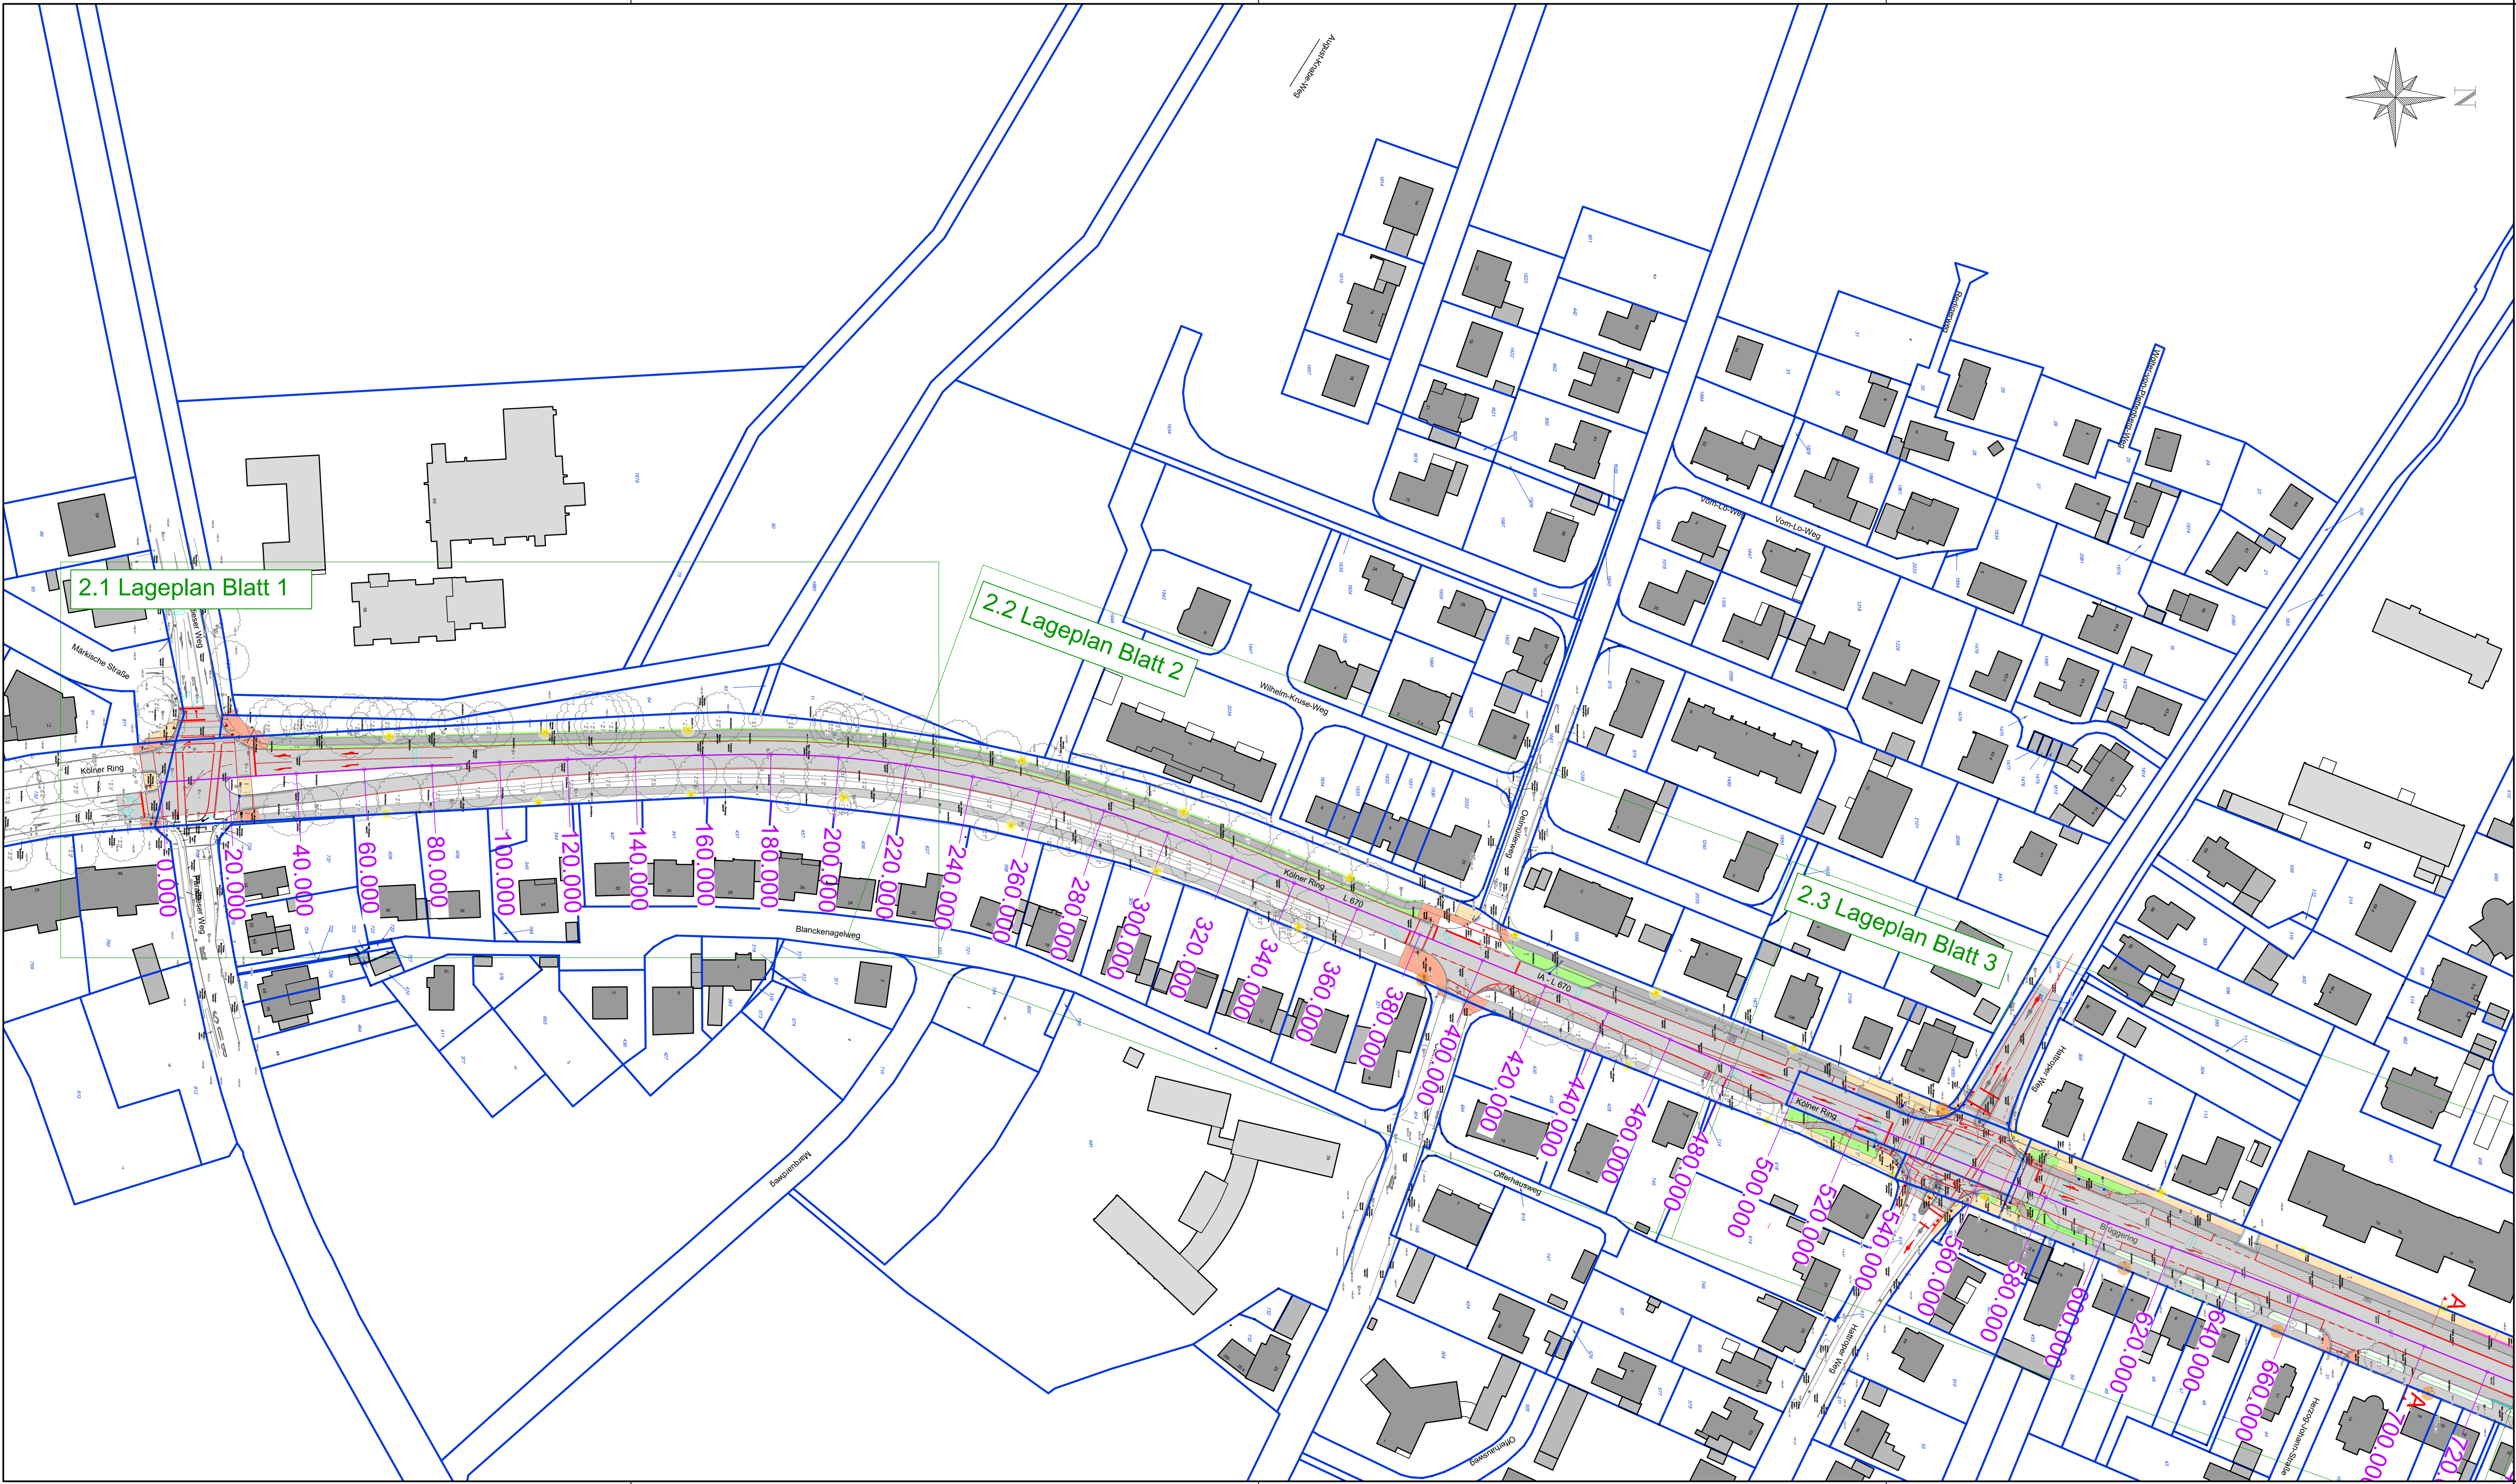

LEGENDE

Zeichenerklärung: Straßenplanung	
Nutzungsart, Oberfläche	
	Fahrbahn (Instandsetzung)
	Fahrbahn (Deckensanierung)
	Fahrbahn (Gussasphalt)
	Parkplätze (Deckensanierung)
	Gehweg (Pflaster)
	Geh- / Radweg (Pflaster)
	Radweg (Pflaster)
	Geh- / Radweg, (Asphalt, Vollausbau)
	Geh- / Radweg, (Asphalt, Deckensanierung, Hocheinbau)
	Grünfläche
	Noppenplatte
	taktile Elemente
	Beleuchtung (bedarfsgesteuert)
	vorh. Beleuchtung austauschen


Zeichenerklärung: Vermessung

Kataster	Topographie	Signatur
		
		
 305		
		
 x 88,68		

NUR ZUR KALKULATION

Auftraggeber / Bauherr:

Stadt Soest
Rathaus
59494 Soest

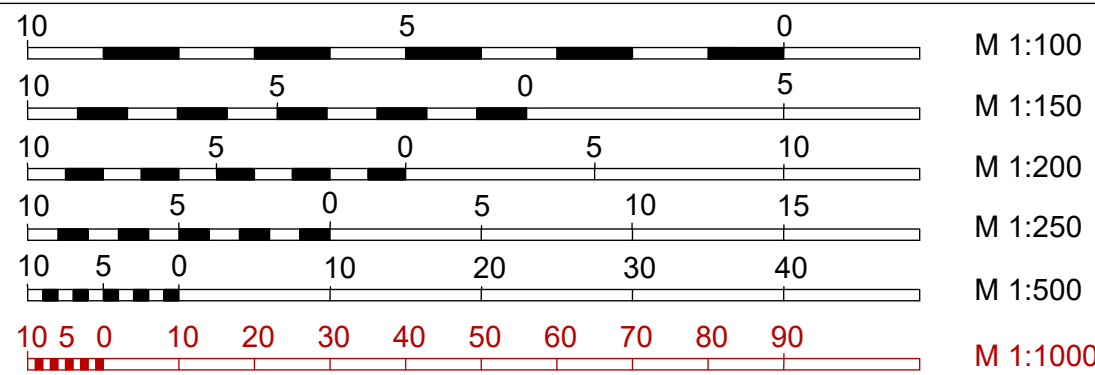

Projekt: Instandsetzung des Fahrbahnoberbaus "Kölner Ring", "Brüggering", "Londonring" in Soest		Plan Nr. ÜP_500_1.1	
bearbeitet	12.01.2022	Datum	Zeichen
gezeichnet	06.08.2021		ML
geprüft			Gr
AUSFÜHRUNGSPLANUNG		Maßstab 1:1000	
Übersichtsplan - Blatt 1			

Aufgestellt: INGENIEURBÜRO BAUMGARTEN	Straßen- und Tiefbauplanung Freiraum- und Objektplanung Ingenieurvermessung Bauleitung Wiesenstraße 17 59494 Soest Tel.: 02921 / 317 600 Mail: info@ibbaumgarten.de	Beratender Ingenieur: (Dipl.-Ing Dirk Baumgarten)
---	--	--