
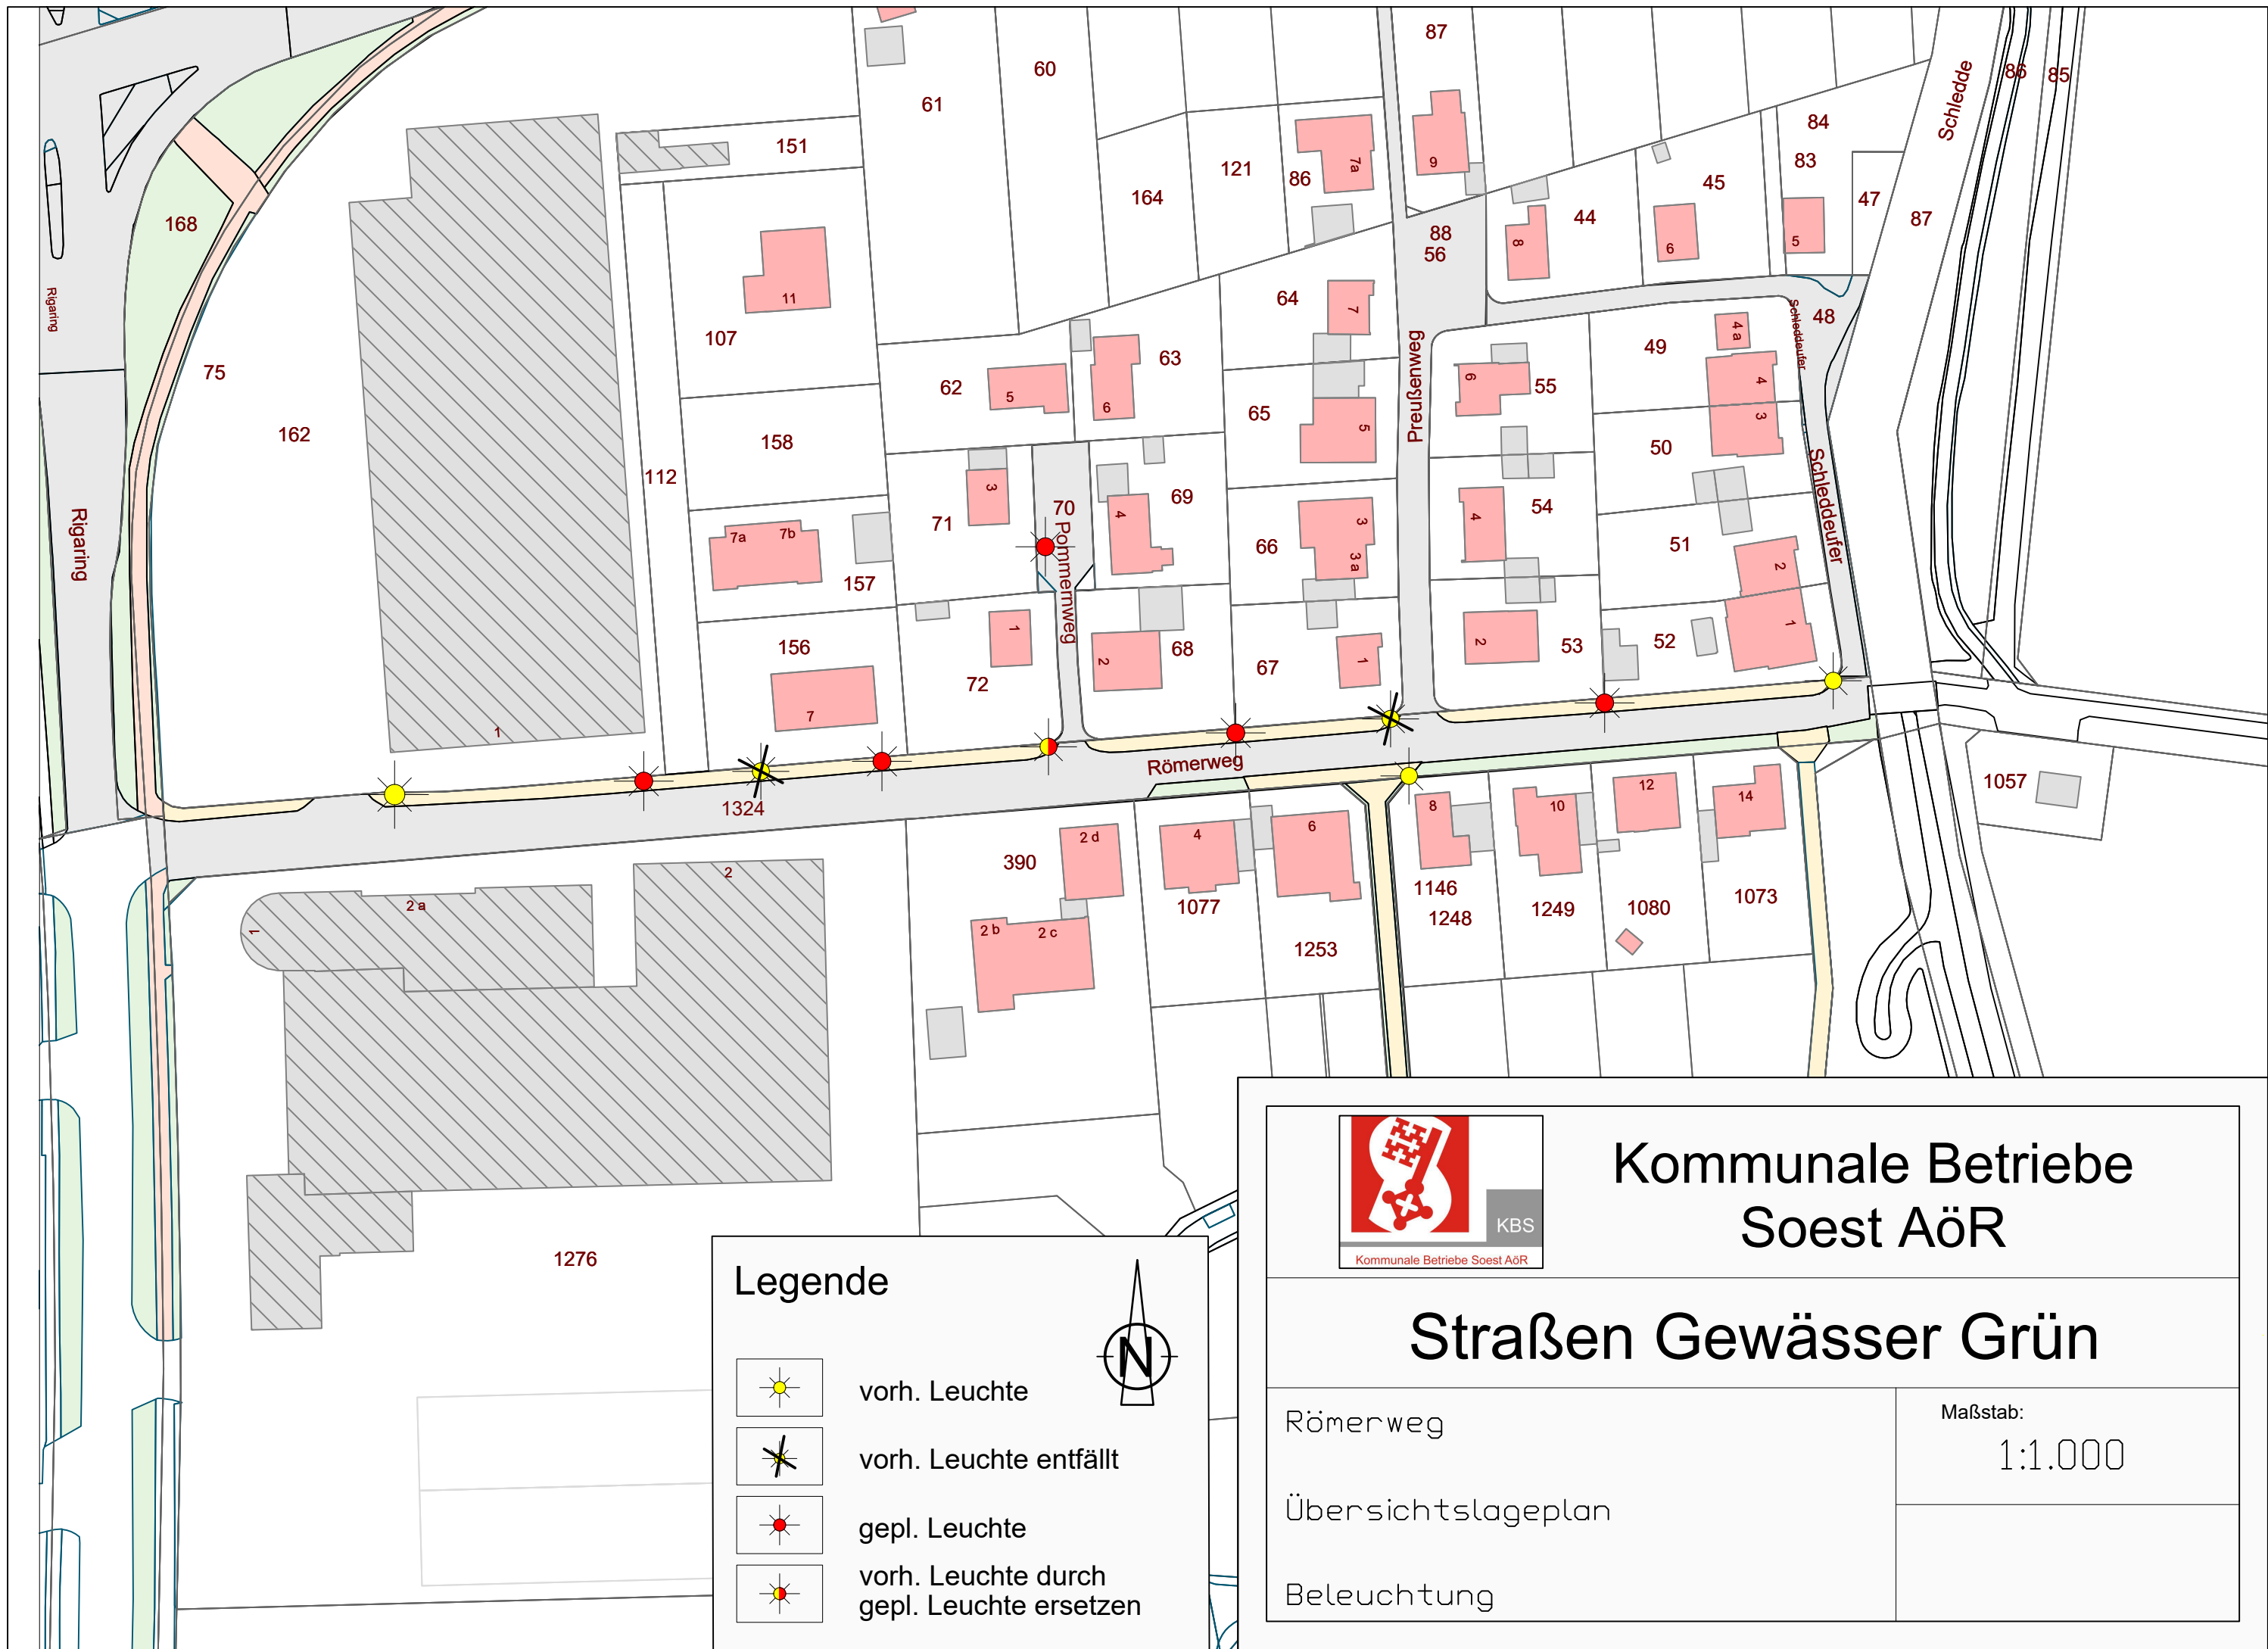


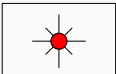


Legende

 vorh. Leuchte

 vorh. Leuchte entfällt

 gepl. Leuchte

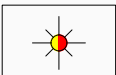 vorh. Leuchte durch gepl. Leuchte ersetzen





Kommunale Betriebe Soest AöR

Kommunale Betriebe
Soest AöR

Straßen Gewässer Grün

Römerweg

Übersichtslageplan

Beleuchtung

Maßstab:

1:1.000